

January 2022

SABASABA SINGIDA

UKARABATTI NA UPANUZI WA CHODA WATU WENYE ULEMVAU -

NAMBA YA ZABUNI: ME 003/2021-22/W/12

TASSISI YA TEKHNOLOGIA YA DAR ES SALAM - ICB

NA

ULEMVAU

KATIBU MKUU, OFISI YA WAZIRI MKUU, KAZI, VIJANA, AJIRI NA WENYE

KATT YA

MKATABA WA UNUNUZI WA KANDARASI ZA UJENZI



**KAZI, VIJANA, AJIRI NA WENYE ULEMVAU
OFISI YA WAZIRI MKUU**

JAMHURI YA MUNGANO WA TANZANIA



K T

X

I

D) FORMA YA MKAATABA

8. Kwamba, Fundi awe na fedha ya kuzinzia ya kujipa vibarua na awe na akauuti ya mwiko, pima maji, kamba, tape measure nk. ni vya Fundi mwenzewewe).

7. Kwamba, viata vyothe vya ujenzu (Building materials) vitotolewa na Mwajiri na Fundi atalipwa gharama za ujundi tu (Labour charge). Viata vya kufanyia kazini (kama

6. Kwamba, Fundi atalipwa Mwajiri asilimia thelethini (30%) ya kazini amba yo hafjama tiza kwa wakati itakayosababisha Mwajiri kuingia gharama nyinchingine ya zaida.

5. Kwamba, Fundi atawajibika kumlipa Mwajiri hasara za viata vyothe pamodzi na gharama nyinchingine zo zitakazotokana na kazini zisizoridhisha kwa mujibu wa Mlakataba huu.

4. Kathika kuzingatia maliipo yatakayoletanywa na Mwajiri kwa Fundi kama badaye imavyotajwa, Mwajiri hapa anakubaliana na Fundi kutekeleza na kuka miliisa huu. Kudauma na kurekebisa kasoro zozote zitakazotokesa kwa kuzingatia masdarit ya imavyotajwa, Mwajiri hapa anakubaliana na Fundi kutekeleza na kuka miliisa huu. Mlakataba huu.

3. Nyarakaka zote zilitozajwa hapo juu zitarjeewa kama Mlakataba na zitachukuliwa kuma zimakamiliisa na zinajieleza zenyeewe lakini uktokera utata au uhitilafiano zitakuluwa na umuhimu kattika mutatano wake kama zinavyo oneshwa hapo juu.

- i) Formu ya Mlakataba
- ii) Formu ya Kuwasilisha zabuni;
- iii) Barua ya wito wa kuku balawa zabuni;
- iv) Uatinishaji Viwanago na Vipiimo Kiifundi, kama upo;
- v) Mailezo ya Mabitabii na Orodha ya gharama;
- vi) Michoro
- vii) Mhusasari wa majadiliano.

2. Nyarakaka zilitatazo zitachukuliwa kwa pamodzi na zisomeke na kufasitiwa kuna ni shehnu ya makubaliano haya, yaani;

1. Kathika makubaliano haya maneno na mailezo yatakunuwa na mania sawa kama yaliyyopewa kattika Masdarit ya Mlakataba unoajieleza.

SASA MAKUBALIANO HAYA YAMESHUNDIWA KAMA IFUTAVYO:

Kwa kuna Fundi anakaribisha zabuni kwa kutoa huduma yaani: ukarabati wa majenzo kupitia Zabuni Na. ME 003/2021-22/W/12 kwa jumla ya Shilongi za Tanzania Miliioni 240,952,399/=) Hapa itatiwa ("Bei ya Mlakataba").

Mia Mbili Arobaini, Mia Tisa Hamisi na Mbili Efuu, Mia Tatii Tisimi na Tisa tu (Tzs

ya chou cha Watu wenye Ulemevu Sabasaba Singida na amekubabii Kazini ya Ukrabati

kupitia Zabuni Na. ME 003/2021-22/W/12 kwa jumla ya Shilongi za Tanzania Miliioni

240,952,399/=) Hapa itatiwa ("Bei ya Mlakataba").

Upande mmoja na Taasisi ya Teknolojia ya Dar Es Salam - ICB wa S.L.P. 2958 Dar Es

Vijana, Ajira na Wenyewe Ulemevu, S. L. P. 2890 Dodoma (Hapa itatiwa "Mwajiri") kwa

Makubaliano haya ya zabuni ya safarini wa Kat ya Katibii Mkuu, Ofisi ya Waziri Mkuu, Kazini,


















wa Mwaka wa Kat ya Katibii Mkuu, Ofisi ya Waziri Mkuu, Kazini, Mwezi

Makubaliano haya ya zabuni ya safarini ya Kat ya Katibii Mkuu, Ofisi ya Waziri Mkuu, Kazini, Mwezi

















FOMU YA MAKUBALIANO YA ZABUNI

9. Kwamba, kwa kuzingatia maliipo yatakejifanyiwa na Mwajiti kwa Fundi kama iliyotajiba katika Mlaktaba huu, Mwajiti anakubaliana na Fundi kutekeliza na kujamiliisha kazii ya ujenzi na kurakebishe kaso ro zozote zitakazojifokaza kwa kuzingatia masharti ya Mlaktaba huu.
10. Kwamba, Mwajiti anakubali kumilipa kiasi cha Shilingi za Tanzania Milioni Mi.
Mbiiti Arlobini, Miia Tisa Hamisi ni Mbiiti Fru, Miia Tatu Tisini na Tisa tu (TZS
240,952,399/=) bila Kodii ya Ongezeko la Thamani kwa kazii ya ukarabati wa majenzo
ya Chuo cha Watu wenye Utemavu - Sabasaba Singida kwa muda wa Miezii Sita (6).
Maliipo ya hatua ya ujenzi iliyokaguilia na kuthibitishe na Mhandaisti wa ujenzi
yatafanyika na Mwajiti ndami ya siku thelathini (30) tangu siku ya kuthibitishe
kwa kazii inayoombewa malipo.
11. Kwamba, maliipo yatafanyika kwa kila hatua ya ujenzi iliyokamiliika na kuka guliwa,
Malipo ya hatua ya ujenzi iliyokaguilia na kuthibitishe na Mhandaisti wa ujenzi
yatafanyika na Mwajiti ndami ya siku thelathini (30) tangu siku ya kuthibitishe
kwa kazii inayoombewa malipo.
12. Kwamba, Mlaktaba huu utakwawa wa Miezii 6 na Fundi atananza kazii tarere
na kumaliza tarerehe
- KWA USHUDA, pande hizi zimefanaya makubaliano ya kutekeliza Mlaktaba huu kwa
siku na mwaka kama uliyoadidika hapo juu.

















KWA NIABA YA MWAJITI:

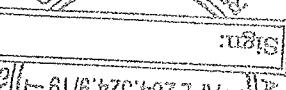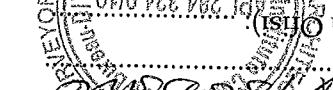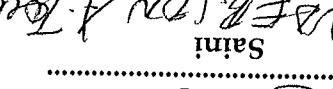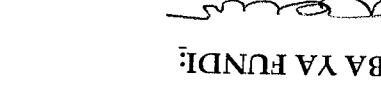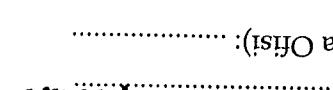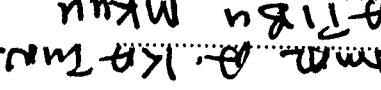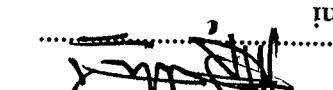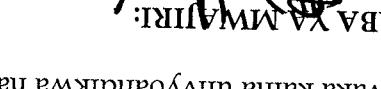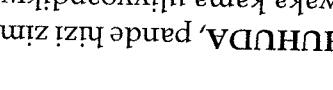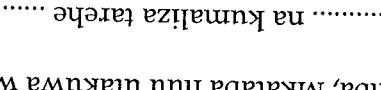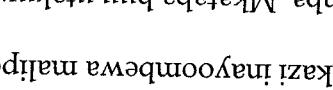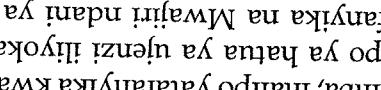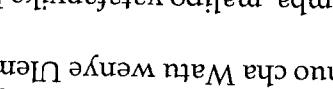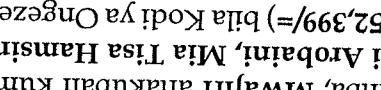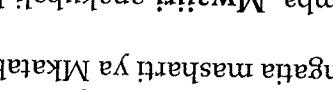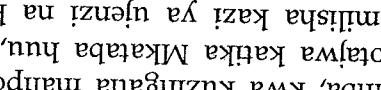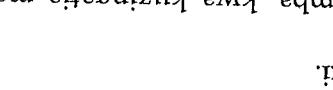Saini 
 (Kazi) 
 (Jina) 
 (Kazi) 
 (Jina) 
KWA NIABA YA FUNDI:

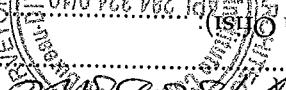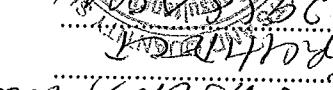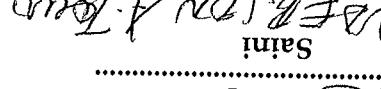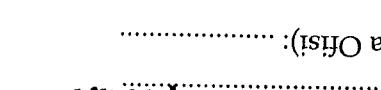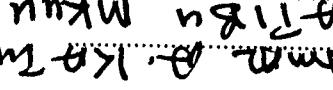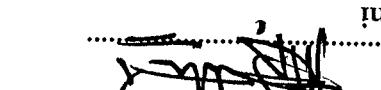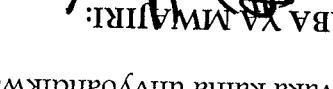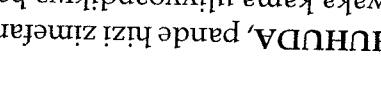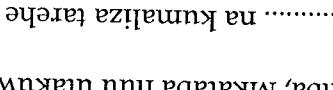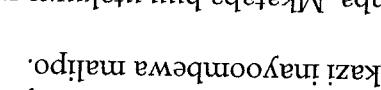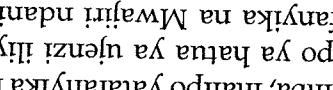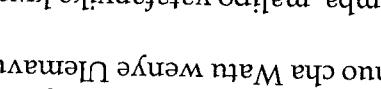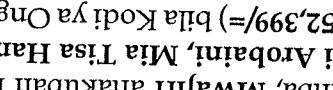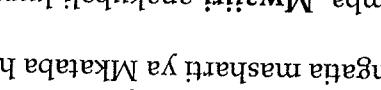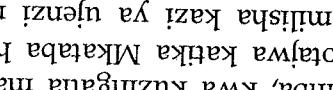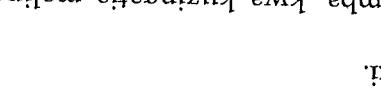
Saini 
 (Kazi) 
 (Jina) 
 (Kazi) 
 (Jina) 
KWA NIABA YA HUNDI:

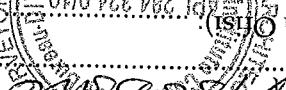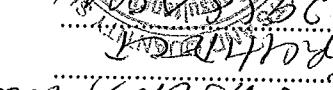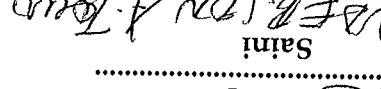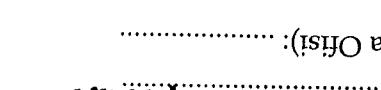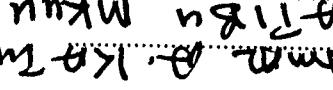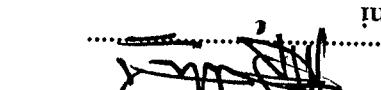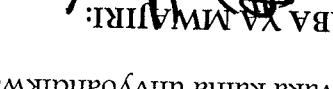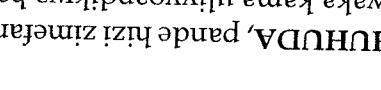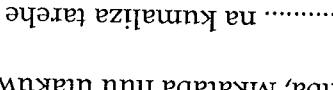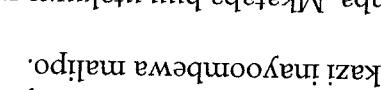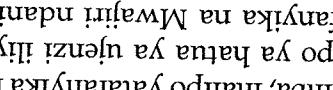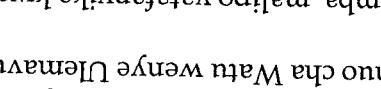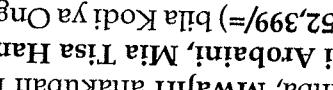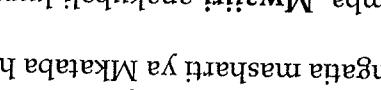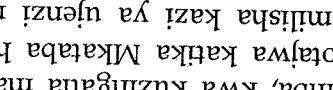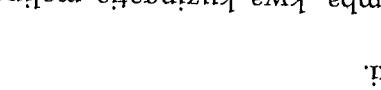Saini 
 (Kazi) 
 (Jina) 
 (Kazi) 
 (Jina) 
benki.

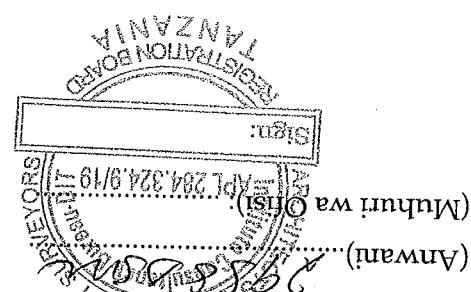

 

(ii) MASHARIT MALLUM YA MKATABA WA UNUNUZI

1.	A. Maalezo ya Jumla 1.1 & 7.0	Mwajiti ni Katibu Mkunu, Ofisi ya Waziri Mkunu, Kazi, Vijana, Ajira na Wenyewe Ullemavu, S.L.P. 2890, Mamlaka iliyotetuwa na Msluhishaji: Tanzania Kipindi cha Marekebisho ya Dosari ni siku 180 Meneja Mradi ni; Bw. Marcel Nimrod Taliengaga : Jina na Namba ya Utambulisho wa Mlaktaba ni; Namba ya ZABUNI: ME 003/2021-22/W/12. Ukarrabati na Upanzu wa Chuo cha Watu Wenyewe Ullemavu - Sabasaba Singida. Kandarasi inajumisisha; Kufanya kaziz za ukarrabati ua maisengyo ya Chuo cha Watu Wenyewe Ullemavu Sabasaba Simgida kama itiyoantishua kwenye Mlaktaba. Tarehe ya Kuanza Kaziz Muda ulokusudisha kumaliza kaziz ni Mitezzi 6 (sita) . Eneo la Kaziz lipo Sabasaba Singida na imetarafisha katika michezo Na.	

Zabuni, jedwali na tarifa zitakazotolewa na Mwajiti zitambatishwa.
 Maalum ya Mlaktaba yatajazwa na Mwajiti kabila ya kutolewa kwa Nyaraka za
 jumla ya Mlaktaba. Isipokuwa pale itakavyobainisisha vinginevyo, Masharti ya
 pale patakapoteka mgooro, masharti haya yatakuwa na nguvu juu ya Masharti ya
 Masharti haya Maalum ya Mlaktaba ni nyongeza ya Masharti ya jumla ya Mlaktaba.

MASHARTI MAALUM YA MKATABA (MM)

Kifungu cha Masaharti Maalum ya Mkataba.	2.2 (k)	Nyaraka nyin吉me zimazounda shehemu ya Mkataba, kama zipo [orodhesha nyaraka]:	(a) Upotetu wa, au uharibitu wa Kandarsi, Karakana, na Vitaa TZS 5,000,000/= (b) Upotetu wa, au uharibitu wa Miltambo TZS 5,000,000/= (c) Upotetu wa, au uharibitu wa (ispokuwa kandarsi, Karakana, Material, na Miltambo) TZS 5,000,000/=, Upotetu wa, au uharibitu wa (ispokuwa kandarsi kifundi cha mitazi Stta (6) 25.1 Kima cha chini cha bima kinahusisha: 3.
Kifungu cha Masaharti Maalum ya Mkataba.	2.2 (k)	Nyaraka nyin吉me zimazounda shehemu ya Mkataba, kama zipo [orodhesha nyaraka]:	(d) Ajali au kifo 1,000,000/= TZS 5,000,000/= 4. 22 Upotetu wa kandarsi utaniza na kumalizika katika kifundi cha mitazi Stta (6) 25.1 Kiasi cha maliyo ya awali ni asilimia 20 ya gharama za mkataba zitakozipwa undani ya situ 14 baada ya kuwasilisha dhama ya mkoopo inayokuballika kibenki au Bima [Bank Guarantee or Insurance Bond]. 5. 25.1 Kiasi cha maliyo ya awali ni asilimia 20 ya gharama za mkataba zitakozipwa undani ya situ 14 baada ya kuwasilisha dhama ya mkoopo inayokuballika kibenki au Bima [Bank Guarantee or Insurance Bond]. 6. 25.2 Kiasi cha chini cha maliyo ya awamu kitakuwa 50,000,000/= 7. 25.2 Kiasi cha fedha kitakachoujiliwa ni 10% ya thamani ya kandarsi zenye maliyo ya awamu. 8. 25.3 Kiwango cha Riba kitakuwa asilimia <i>Haitumiki (N/A)</i> ya tarhe benki ya bischara ya mkindarasi. 9. 25.4 Kiwango cha triba kwa maliyo yatakayochelwa ni <i>Haitumiki (N/A)</i>

Kifungu cha Masaharti Maalum ya Mkaatiba.	27.1	Msaluhishaji aliyeteuilwa ni Atateuliwa na Mamlaka ya Utenuzi llyopendekenza
11.	27.2	Mluda wa usuluhishi ni Siku 28
12.	27.3	Mlamuizi aliyeteuilwa; Atateuliwa na Mamlaka ya Utenuzi llyopendekenza
13.	27.4	Tasasi ya Uamuizi ni Tanzania Institute of Arbitrators Mahati pa kufanyia Uamuizi ni Dodoma

(iii) MASHARTI YA JUMLA YA MKATABA (MJM)

✓

A: VIFUNGU	Maelezo ya tafutayo katika Masharit ya Jumla ya Mlkatiba yanatao maana Hati ya Kukamiliisha Marekebisho; ni hati inayotolewa na Menje wa Mradi baada ya Mlkanدارasi kurekebisha mapungufu yaliyobainishwa kwenye mraidi. Kasoro: ni sehemu ya kazi yoyote ambayo hajiaisha kulingana na matakwa ya Mlkatiba. Makadri ya Kazi ni mchangaano na makisio ya bei ya makadri ya Kazi kazi: inamaanisha kazi zitakozafanywa kulingana na matakwa ya mkatiba. Menje wa Mradi ni mti anayetajwa katika MM (au mti yeyote mahiti aliyeteuliwa na Mwajiri na uteuji wake kutartifwa kwa Mlkanدارasi, kufranya kazi kwa niba ya Menje wa Mradi) ambaye anawajibika kusimamia utekelazaji wa kazi pamoa na usimamizi wa Mlkatiba. Mlkanدارasi Msaidizi ni mti bimasi au kamputi anayewenza kushtakati au zilizopo kwenvye eneo la kazi. Mlkanدارasi ni mti binasi anayewenza kushtakati au kushtakita kisheria ambaye zabuni yake imekubaliza na mwajiri. Mlkanدارasi kazi na kufanya matengenzo ya kazi husika. Mlkatiba ni makubaliano kat ya Mwajiri na Mlkanدارasi kufanya kazi zilizoinishwa, kumaliza kazi na kufanya matengenzo ya kazi husika. Mlkatiba unajumisha makabrasha yaliyoorodhesha kati MjM 2.2.
1. Tafisi ya Maneeno	9

	Musuluhishi ni mtu atakayeteuliwa na mamalaka tenuzi kama inavyoainishe kathika Masharti Maalum ya Mkataba (MM) ili kusuthihsa mligogoro ya Mluda wa Matazamio wa Marekebishe: ni muda uliotajwa kwenye MM na unahesabawa kuanzia tarehe ya kumaliza mradii. Mwajiti ni Taasisi ya Serikali imayonuna hunduma kama ilivyoainishe kattika Maalum ya Mkataba (MM) Tarehe Illyokusudia ya Kuanzia Kazi: ni tarehe inayokusudia kua Mkandarasi atakukwa amemaliza kazi. Tarehe Illyokusudia ya Kuanzia ya Kuanzia kwa utekelizaji wa Mkataba inayotolewa na Mwajiti baaada ya Tarehe Rasmi ya Kuanzia Mkataba: ni tarehe inayoonyeshe kwenye MJM 3. Kazi. Tarehe ya kuanzia Kazi imawenza kurekebishe na Menje wa Mradii kwa kusħauriħana na mwajjirt kwa kutoa noti kumaliza kazi kama ilivyoipitsħwa na Menje wa Mradii kulinġana na MJM 20. Tarehe ya Kumaliza Kazi ni tarehe ya kumaliza kazi kama ilivyoipitsħwa na Tafsi ri ya Masharti na Nyaraka za Mkataba
2.	21. Kattika kutteristi Masharti haya ya Mkataba, Vichwa vya habari na maelezo ya pemberni yataatumika kwa kadii inavyofaa na hayatathha tafsi zake isipokuwa pale itakapobainisħwa: marjeo ya umofa itmaanisħa pia wigni au kinyume chak; na jinsi ya kinyume inajumisħa pia jinsi ya klike au kinyume chak; na jinsi ya kinyume inajumisħa huu yatabeba maana zake za kawaida kattika lugħha za Mkataba isipokuwa pale yanapota sħiwa vingħinneyo.

2.2 Nyaraka mbalimbali zinazounda Mkataba; kila waraka utachukulipa cha nyaraka kitazingatia mpangilio wa nyaraka hizoz kama ifuatavyo; kama unelezea mwinguine. Lakini panapotokea ukinzari, kipauimbe (a) Fomu ya Makubaliano ya ununuzi; (b) Barua ya Kukubali; (c) Muhetasari wa Kikao cha Majadiliano (kama yaliküwepo); (d) Fomu ya Kuwasilisha Kotesheti; (e) Masharti Malumu ya Mkataba; (f) Masharti ya Jumla ya Mkataba; (g) Tuzo ya Kuanza kwa Mkataba; (h) Viwango na Vipimo; (i) Michoro; (j) Mchanganuo wa Makadirio ya Kazi; na (k) Nyaraka nyungine zozote zinazounda sheemu ya mkatuba kama ziliyyoorodhesha kwenye MM.	3. Maalekezo	Maalekezo yanayotolewa na Mwajiti kwa Mkaandarsi kupitia Menjeja Mradi Huuduma atzizingata maalekezo hayo. Ndati ya kipindi cha siku sababu yoyote maalekezo hayo yataolewa kwa njia ya modomo, Mto kwa sababu yoyote maalekezo hayo yataolewa kwa njia ya modomo, Mto kilektorniki inayotunza kumbukumu.	4. Lugha	Notisi zote, maalekezo, mawasiliano au nyaraka zozote za kimaandishi zinazohusiana na Mkataba zitakwaa katika lugha ya Kiswahili.	5. Shera inayotumika
--	--------------	---	----------	---	----------------------

9.	Utekelezaifi wa Kazi	
B:	MAJUKUMU YA JUMLA YA MIKATABA	
8.3	Uhalali wa Tamko la Dhamaana ya Utekelezaifi wa Mlikataba ukomo wake baada ya siku thelathini (30) baada ya Mlikandarasi kukanmiliisha utekelizaifi wa majukumu yake chini ya Mlikataba.	
8.2	Endapo Mlikandarasi atashindwa kutekeleza majukumu ya Mlikataba Mwajiri atawasiliisha mapendekizo ya kumfunigia Mlikandarasi huyo kulinigana na matkwa ya Tamko la Dhamaana ya Utekelezaifi wa Mlikataba.	
8.1	Mlikataba (lilloombatarischa Sehemu ya Sabab) ndani ya siku kumi na nne (14) za kazibaa da ya kukanmilla kwa maschari ya kabla ya kusati mlikataba, baada ya kupokea barua ya tuzo na kabla kusatinwa Mlikataba.	
8.	Dhamaana ya Utekelezaifi wa Mlikataba	
7.	Mawasiliano	kwenye MM.
6.	Majukumu ya Mhandidisi/Mlenjeja wa Mradi	Sheria za Tanzania. Mlikataba, maana yake, tafsiri yake na utekelizaifi wake vitaoingozwa na Bila kuathiri maschari mengiine yoyote, Mlenjeja wa Mradi atasiama utekelizaifi wa mlikataba katy ya Mwajiri na Mlikandarasi. Mlenjeja wa Mradi hana mamalaka kisheria kurekebisha mlikataba.

10.	Hali Mbaya ya Ukinzani	Mkandarasi atatoa nguvu kazi yote, zana, mitambo, usafiri, vitaa na cho chote kile kinachohitajika kwa ukamiliishihi wa kazi tikiwa ni pamoga na mafii na umeme. Atafanya kazi kujingana na masaharii ya nyaraka za mukataba, na maelekozo ya zaida kama yatakkavyo tolewa mara kwa mara.
11.	Kutoa kazi kwa Mkandarasi Msaidizi	Endapo wakati wa utekelizaaji wa kazi Mkandarasi atakabili ana habi mbaya kutarajiwaa na Mkandarasi, Mhandidisi atamua nyongeza ya muda unaostathili ambao Mkandarasi atastathili kuppewa.
12.	Usimamizi wa Kazi Unaofanywa na Mkandarasi	Kwa idhini ya Mwajiri, Menegera Mradi anawenza kumruhusu Mkandarasi kutoa shehemu ya kazi ya kimkataba kwa Mkandarasi Msaidizi. Kutoa shehemu ya kazi kwa Mkandarasi msaidizi hakutabatisha majukumu ya jumla ya Mkandarasi.
13.	Ukaguzi	Mkandarasi atatekeleza kazi kwa uangalifu na wleedi na kwa kufata viwanango vilivyo wekwa na Mhandidisi/Menegera Mradi ili kufikia mahitaji maalumu ya ubora, wingi na muda uloopangwa. Kama katta wakati wosote mienendo iliyowekwa, hatua zinazofaa zitacchukulwa na Mkandarasi ili uli Mhandidisi akibaini uzembe, au kubadilika sana kwa mweldeo kutoka kurerebisha habi hiyo.
14.	Kazi Zinazokataliwa	Mhandidisi au mwakilishi wake aliyempa mamaka arrayo habi ya kuakagua kazii ili kuangalia kama imakidhi viwanango vilivyo wekwa na Mwajiri na Mkandarasi atatoa usaidizi unaofaa kwa shugbuli hiyo na kwa wakati Mhandidisi atakapohitaji.

15.	Bima	<p>Kazi ambazo hazi kuzingatia vigezo vilivyo wekwa pamoja na masahari ya mkatiba zitakataliwa. Kwa kuita ma lekezo ya Meneja Mradi, Mkindarasi atenengeza au kurekebisha au kufanya upya kaziti la kaya okuwa imekataliwa hadi itakapomridhisha Mhandidsi kikamili kwa gharama zake mwenyewe Mkindarasi, dhama na ya bima, kuanzia tarehe ya mwanzo na mwisho ya Muda wa Malangalizi baada ya mradi kumalizika kwa kiasi na makato yaliyobainishwa katta MM kwa matukio ya tachadharini ambayo mitambo ya Mkindarasi na ulipaji wa fidia ya majeruhini na viro. Ili aidhinishi kabla ya kuanza kutili. Bima hizi zinatakwa kunoresha aina, kiasi na sarafu ya ulipaji wa mafao kwa kufidia hasara au uharibitu ili aidhinishi kabla ya kuanza kutili. Bima hizi zinatakwa kunoresha ikiwani na sasa na tuzo za bima kwa Meneja Mradi</p>
15.1	Mkindarasi atatakiwa kutoa bima kwa majina ya pamoja ya Mwajiri na	<p>Mkindarasi, dhamana ya bima, kuanzia tarehe ya mwanzo na mwisho Mkindarasi, dhamana ya bima, kuanzia tarehe ya mwanzo na mwisho ya Muda wa Malangalizi baada ya mradi kumalizika kwa kiasi na makato yaliyobainishwa katta MM kwa matukio ya tachadharini ambayo mitambo ya Mkindarasi na ulipaji wa fidia ya majeruhini na viro. Ili aidhinishi kabla ya kuanza kutili. Bima hizi zinatakwa kunoresha aina, kiasi na sarafu ya ulipaji wa mafao kwa kufidia hasara au uharibitu ili aidhinishi kabla ya kuanza kutili. Bima hizi zinatakwa kunoresha ikiwani na sasa na tuzo za bima kwa Meneja Mradi</p>
15.2	Mkindarasi atatakiwa kupo leka Sera na tuzo za bima kwa Meneja Mradi	<p>Mkindarasi atatakiwa kupo leka Sera na tuzo za bima kwa Meneja Mradi, kiasi na sarafu ya ulipaji wa mafao kwa kufidia hasara au uharibitu ili aidhinishi kabla ya kuanza kutili. Bima hizi zinatakwa kunoresha aina, kiasi na sarafu ya ulipaji wa mafao kwa kufidia hasara au uharibitu ili aidhinishi kabla ya kuanza kutili. Bima hizi zinatakwa kunoresha ikiwani na sasa na tuzo za bima kwa Meneja Mradi</p>
15.3	Iwapo Mkindarasi hatoi aina yoyote ya sera na tuzo za bima	<p>Iwapo Mkindarasi hatoi aina yoyote ya sera na tuzo za bima angetakiwa kuzilipa na na atakata gharama alizoungia kupitia kwa zinazohitajika, Mwajiri ana wenza kuliipa bima hizo amba zo Mkindarasi malipo ya Mkindarasi kama yapo au litakuwa ni deni la Mkindarasi. 15.4 Marekebisho kwenvye matakwa ya bima hayatowenza kufanyika bila ya indini ya Mwajiri kupitia kwa Meneja wa Mradi.</p>
15.5	Pan de zote zitatakiwa kukidhi masahari yoyote ya Sera za Bima	<p>Pan de zote zitatakiwa kukidhi masahari yoyote ya Sera za Bima</p>
16.	Madeni ya Mkindarasi	<p>Madeni ya Mkindarasi</p>
17.	Tukio lisilitarajiva	<p>Tukio lisilitarajiva</p>

19.	Upatikanaji wa Vitaa	Mkandarasi tabainisha vyanzo vyote vya vitaa yanavyohitajika kabla ya vyanzo hivyo. Mkandarasi hatatakawa kutumia vitaa bila kuptata kwanza idhini ya maandishi kutooka kwa Mhandidisi.
20.	Usafishaji wa Eneo la Kazi	Baadaa ya kumaliza kazii, Mkandarasi atandooka kutooka eneo la kazii mitambo yote, vitaa vyote, zana zote, na vitaa vitivyoosalia , takataka na kazii za muda na atachaa eneo la kazii likiwa safi na katika hali inayoridhisha.
21.	Afya, Usalama na Kulimda Mazinigira	Katika kipindi chote cha mukataba, Mkandarasi attakawa kuzinigata hali ya afya, na usalama katika eneo lake la kazii na watu wote wanopaswa kuna kama zinavyoleenza na Serikali ya Jamhuri ya Muungano wa Tanzania.
22.	Kuanza na Kukamilika kwa Kazi.	Katika kipindi chote cha mukataba, Mkandarasi attakawa kuzinigata hali ya kama zinavyoleenza na Serikali ya Jamhuri ya Muungano wa Tanzania.
23.	Mabadiiko ya Mawanda ya Kazi	Mkandarasi attaniza na kukamilisha kazii katika muda ujyoleenza kwenye MM au katika kipindi cha mukataba cha nyongeza, kama kipindi hicho kimeruhusiza na Mwajiri.
		Kwa idhini ya Mwajiri, Mhandidisi anawenza kubadilisha umbo, ubora au kiasi cha kazii na atakuwa na mammaka ya kumwagiza Mkandarasi ipasavyo. Mabadiiko hayo yatafaranya kwa Agizo la Mabadiiko katika Mukataba. Mhandidisi atamua kuhusu kiasi (kama itatokea) ambacho kwa maoni yake kinapaswa kuongezwa au kupunguzwa kutooka jumla ya fedha iliyotajwa kwenye Mukataba kwa ajili ya kazii yoyote ya nyongeza iliyofanywa au iliyochwa kwa agizo hilo. Kiasi cha fedha kitakachoa muilia kitatokana na

		C. MALIPO
24.	Kiasi	Kiasi kilichowekwa kwenye mchanganuo wa Makaditio ya Kazi ni Kiasi kitakachotumwa na Mlkandarasi.
Mhanidisati amua kwa kupima thamani ya Kazi halisi na taidhinisha malipo ya Kazi yanayodenana na Kazi iliyofanyika na kupimwa kwa Kazi cha gharama iliyowekwa kimkataba.	25.	Maliipo Maliipo ya awali Endapo mwajiti ataridhi, Mhandidisi au Mlenje wa Mradii atabadiishiha viwanago kutokeana na mabadiliko ya kiasi na kama bei ya awali ya mukataba hajiazidi kwa assilimia 15. Iwapo badiliko imezidi kwa assilimia 15, idhini inabidi iombwe kutokeka kwenye mamaka inayoidhinisha bajit ya mwajiti.
Kiasi kilichowekwa kwenye mchanganuo wa Makaditio ya Kazi halisi na taidhinisha malipo ya Kazi yanayodenana na Kazi iliyofanyika na kupimwa kwa Kazi cha gharama iliyowekwa kimkataba. Mabadiiko ya mukataba kwa Kiasi kilichoongezeka kwa kipengidle Kiasi kilichoongezeka na yatutumia bei ile kama inavyoonyesha kwenye mukataba Iwapo kiasi cha mwisho cha Kazi iliyofanyika kinatofautiana na kiasi Kilichoopo kwenye makaditio ya gharama kwa kipengidle husika kwa zaidi ya assilimia 25 kama ongezeleko hilo linazidi assilimia 1 ya bei ya mukataba wa mwanzo, Mhandidisi au Mlenje wa Mradii atarekebisha kiwanago illi kuruhusu mabadiliko hayo kwa kumshtikisha Mwajiti na kuapatia idhini yake.	25.1	Maliipo ya Awali inabidi iombwe kutokeka kwenye mamaka inayoidhinisha bajit ya mwajiti.

<p>25.2 Malipo ya Kat</p> <p>Malipo ya Awali ya asilimia 20 ya thamani ya mkatiba yanawenza kutolewa kama itakuwa inonyesha hivyo kwenvye Mascharti Malamu ya Mkataba baada ya kuwasilisha dhama na ya mkoopo inayokubalika. Malipo ya awali yatakatwa pole pole kwa mafunyu sawa kwa kila madai yatakayowasilishwa na Mkandarasi kwa malipo, mpaka malipo ya awali yote yatakaporudishe wa kikamili tu.</p> <p>25.3 Malipo ya Mwishi</p> <p>Malipo yatafanywa na Mkandarasi kwa cheti cha malipo ya kat kama kazi ilyokamili ka imefikia viwanngo vilivyo wekwa kwenvye Mkataba. Kwa cheti cha malipo ya kat, kiasi cha fedha kilihotajwa kwenvye MM kitasikilwa kwa kiasi kisichozidi asilimia kumi (10%) ya bei ya mkatiba. Asilimia hamsini (50%) ya Fedha hivyo iliyosikilwa italipwa baada ya kipindi cha Matazamo ya Marekebisho. Kiasi cha anachodai Mkandarasi chini ya cheti cha muda kitalipwa na Mwajiri kwa Mkandarasi kattka kipindi cha siku 28 baada ya idhini ya che tcha malipo wakati wa Mkataba kutolewa na Mhandidisi.</p> <p>25.4 Uchelweshwaji wa Malipo</p> <p>Cheeti cha malipo ya mwishi kitatolewa nadai ya siku 28 za kaz i baa da ya nyaraka hivyo kuithinishwa na Mwajiri, limrad i kaz i zote, yamekebishi o yote na matengenzo yote kama yapo yatakuwa mirekebishi o yote na matengenzo yote kama yapo yatakuwa kilihotajwa kwenvye MM.</p> <p>25.5 Makato ya Malipo</p> <p>Kama mwajiri atashindwa kufanya malipo nadai ya hamsini na kattka muda ulotajwa, Mwajiri atamipa Mkandarasi riba kattka kiwanago</p>	
--	--

27.1	Kama migogoro jiktokeu ndani ya mkatuba huu, upande wote utotoa Notisi ya Usuhishi wa Migogoro kwa njia ya majadiliano. Pande zote za mkatuba, ndani ya skku ishirini na nane (28) baada ya skku ya kutolewa kwa notisi, zitahakikisha zinastuhishiha migogoro hiyo kwa	
27.	Usuhishihi wa Migogoro cha juu cha astilimia 15 ya bei ya mkatuba. Kama Mkandarasi atashindwa kuhamisisha kazif ya ke katta muda uhotajwa kwenye mkatuba au katta muda wo wote wa nyongezza ulionuhiswaa na Mwajiri, Mkandarasi atamlipa Mwajiri malipo ya ucchelweshaif wa kazif katika kiwanango cha astilimia 0.1 cha thamani ya mkatuba kwa skku au kiwanago kwenye mkatuba au katta muda wo wote wa nyongezza ulionuhiswaa na Kama Mkandarasi atashindwa kuhamisisha kazif ya ke katta muda uhotajwa	
26.	Malipo ya Uchelweshaif kazif huu. Mwajiri atatumia fedha alizoskhilia kuwalipa wafanyakazi wa Mwajiri mishahara yao na fidia nyinjinge na ada za kuodisha Mkandarasi mishahara yao na fidia nyinjinge na ada za kuodisha yaliyopokelewa na Mkandarasi kutoka kwa Mwajiri chini ya mkatuba maunzi. Malipo kama hayo yatachukuliwa kuwa ni malipo atakuwa na hakif ya kuskhilia malipo ya Mkandarasi.	
25.7	Mwajiri atatumia fedha alizoskhilia kuwalipa wafanyakazi wa Kama kutoleka kushindwa kulipa mishahara/ujira na fidia nyinjinge zinazopaswa kuliipa wafanyakazi na / au malipo ya kuodisha mitambo/zana/magari na vitaa chini ya mkatuba huu, mwajiri atakuwa na hakif ya kuskhilia malipo ya Mkandarasi.	
25.6	Malipo kwa Wafanyakazi hiyo. Mwajiri anawenza kuwa na hakif ya kurudishwa fedha yoyote kama hakif haktathiri marekebisheso yoyote kwa amri ya sheria au pengine Mwajiri chini ya mkatuba huu au mkatuba mwiniingine ilimuradi kitungu Mwajiri kutokana na fedha yoyote anayowenza kuliipa Mkandarasi na awali au madeni yanayoliptika kutoka kwa Mkandarasi kwendwa kwa Mwajiri atakuwa na hakif ya kuktata fedha kiasi chocote, fedha ya	

- na pande zote za mkatiba kwa usawa. Viwango na gharama hizo na pande zote za mkatiba kwa usawa. Viwango na gharama hizo
- 27.7 Kiwango cha ada ya Muslimishaji na gharama za usuluhishi zitabewa (b) Mteja atalipa fedha yoyote anazodaiwa na MH.
- (a) Pande za mkatiba zitendelea kutekelezwu majukumu yake ya mkatiba, isipokwu kama wakikubaliwa viingineyo; na
- 27.6 Bila kujali rejea yoyote unamuji wa migogoro iliyomo humu, MM.
- 27.5 Usuluhishi huu (Arbitration) uttekelezwu kuilingana na tarathu za usuluhishi zilizotolewa na tasisi ilittafwa na mahali palipotajwa katika kutolewa kwa huduma chini ya mkatiba.
- 27.4 Migogoro au utofauti wowe uliotolewa na Notisi ya Usuluhishi kwa njiya ya Muslimishaji wa juu (Arbitration) kuilingana na MM na yataktiwa kuzingatwa na pande zote za mkatiba.
- 27.3 Endapo maamuzi ya Muslimishaji hayatridhiwa na upande wowe kahika MM, maamuzi ya Muslimishaji wa awali yataktiwa ya mwisho hatua za juu za usuluhishi (arbitration) ndani ya muda uliobatiswa (arbitration). Endapo upande huo hauawasiisha migogoro huo katika utawasiisha migogoro huo katika hatua za juu za usuluhishi wa mkatiba, Upande huo ndani ya siku zilizoinishwa katika MM endapo notisi ya Muslimishaji aliyejafwa kahika MM atatoa maamuzi kwa maandishi au kwa njiya la kilektoniki ndani ya siku ishirini na name (28) baa da ya kupokea notisi ya migogoro.
- 27.2 Muslimishaji aliyejafwa kahika MM atatoa maamuzi kwa maandishi kusuluhishiwa, upande wowe unawenza kuwasilisha migogoro huo njiya majadiliano ya Pamaja. Endapo, migogoro hiyo ikashindwa kwa Muslimishaji wa nje alipendekewa na Malmaka kama iliyobainishwa kahika MM.

28.	Uvunyaji wa Mlaktaba	<p>27.8 Endapo ikatokea Msuluhishayi amejinuzuru au kufa, au Metjea na MH zittabaitishwa kulinagan na kaniuni zittakazotolewa na Malmaka illyoteliwa. Baada ya kukamiliika kwa usuluhishayi, kila upande utahusika na gharama na matumizi yake.</p>
28.1	Kama Mlakndarasi atashindwa kumilipa Mlakndarasi ndati ya muda wa sku	<p>kukekellezwa kanndarasi hiusika. haki ya kuunuja mlaktaba na kumwajiri Mlakndarasi mpya wa kutofutata malekezo ya Mhahndisi au kufilisika, Mwajiri atakawa na kukamiliisha kazii, kushindwa kufutata moja ya masharit ya mlaktaba, muda ulipangwa, kuwepo kwa uchelweshaif utakaoiki tarehe ya kuwepo kwa sababu za kumamika kua hatokamiliisha huiduma katika</p>
28.2	Kama Mwajiri atashindwa kumilipa Mlakndarasi ndati ya muda wa sku	<p>sitihi (60) baada ya tarehe ya kutolewa Cheti cha Mhahndisi Mlakndarasi anawenza kuunuja mlaktaba.</p>
29.	Malipo Endapo Mlaktaba Umewuniwa	<p>Pale mlaktaba utakapovuniwa, Mlakndarasi attalipwa na TN Kiwanago cha Fedha kandarasi zilizotekeliza kabla ya tarehe ya kuunuwa kwa mlaktaba kwa au bidhaa ambazo hazijiumishta katika malipo ya mlakndarasi, kwa kima na bei zilizobainishwa katika mlaktaba.</p>
30.	Utoaji Majukumu (Assignment)	<p>Mlakndarasi hatogawa majukumu au shehemu ya majukumu yake ya kimkataba, bila kuwepo kwa makubaliano ya kimaaandishi ya mwajiri.</p>


31.	Notisi	
31.1	Notisi inayotolewa na upande mmoja wa mkatuba kwenda kwa upande mwiringine kulinigana na mkatuba huu,	
31.2	Notisi itakuwa hai pale inapowasilishwa katika tarehe ya notisi hiyo.	
32.	Kubadilika kwa Sheria na Kanuni	Mkandarasi ameathirika katika kutekelizwa majukumu yake ya kimkataba. bei ya mkatuba huo kuongezeka au kupungua, kwa kuzingata kuwa muda na/au bei ya mkatuba, hiyo mabadiiko hayo yatapeleka muda au mamlaka kuhusisha mabadiiko yoyote ya taristi au matumizi) na kuthiti jamuhuri ya Muungano wa Tanzania zitabadiika (ambazo zitategemewa na Tiliwa baada ya tarehe ya mwaliiko wa kotesheni, sheria yoyote au kanuni za mamlaka kuhusisha mabadiiko yoyote ya taristi au matumizi) na kuthiti muda na/au bei ya mkatuba huo kuongezeka au kupungua, kwa kuzingata kuwa bei ya mkatuba, hiyo mabadiiko hayo yatapeleka muda au



✓✓

IV) FOMU YA KUWASILISHA ZABUNI;



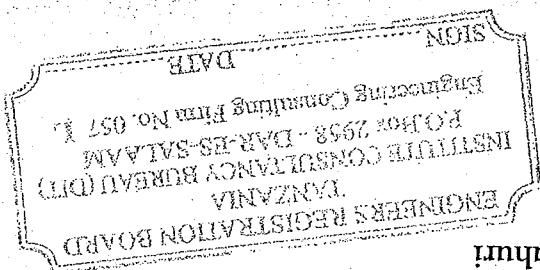

Muhuri

..... Cheo cha Mweka Saiti: *Mwenda/Teaw Leaw*
 Jina la Mweka Saiti: *Ahmed Sow Aliou*
 Saiti Idhinishwa: *Amadou*

Tunathibithisha kua zabiuti hi imetmiza masharit kama yanavyotajwa kathiaka Mwaliko
 wa zabiuti.

Zabiuti yoyote kati ya zabiuti unazopokea.

unaoitufungwa sisipamoga. Tunafahamu kua hulazimiki kukubali kiwanago cha chini au
 zabiuti hi pamoga na barua yako ya kukubali kwa maandishi vitafanya mukataba

kinasijumissha kipindi cha maandizi.

zabiuti hi pamoga na barua yako ya kukubali kwa maandishi vitafanya mukataba

shilingi za kitanzania.

Pia tunahidi kukamissha kazi iliyotajwa kathiaka kipindi cha [Ingliza kipindi]

shilingi za kitanzania.

FORM YA ZABUNI



V) BARUA YA WITO WA KUKUBALIWA ZABUNI.



Affairs, Labour, Youth, Employment, Prime Minister's Office, Policy, Coordination, Parliamentary Name of the Agency: Prime Minister's Office, Policy, Coordination, Parliamentary Affairs, Labour, Youth, Employment, Prime Minister's Office, Policy, Coordination, Parliamentary

Name and Title of Signatory: Prof. Jamal A. Katundu - Acting Permanent Secretary

Authorised Signature:

6. Thank you for your interest in this tender and we look forward to work with you on this contract.

5. You are here by instructed to confirm in writing before proceeding with execution of the said contract.

4. We confirm that Tanzania Institute of Arbitration be appointed as the Adjudicator.

ME 003/2021-22W/08	- Yombo	Tzs. 142,450,784	v) ME 003/2021-22W/10	- Maswani	Tzs. 97,988,240	vii) ME 003/2021-22W/10	- Lunzar	Tzs. 146,936,429.50	iv) ME 003/2021-22W/11	- Mapika	Tzs. 141,441,216	v) ME 003/2021-22W/12	- Sabasaba	Tzs. 240,952,399
--------------------	---------	------------------	-----------------------	-----------	-----------------	-------------------------	----------	---------------------	------------------------	----------	------------------	-----------------------	------------	------------------

3. The Breakdown of total Contract Price as per individual Tender is as follows:-

2. This is to notify you that your bid for execution of the Tender No. ME 003/2021-22W/8-12 for Renovation and extension works for Prime Ministers Persons with Disability Training Centre in respect to the above mentioned contract have been accepted by us. After successful negotiation we have agreed that the total contract price is Tanzania Shilling Seven Hundred Sixty Nine Million, Seven Hundred Sixty Nine Thousand, Sixty Eight and fifty cents only (Tzs. 765,769,068.50) VAT Exclusive.

Refer the heading above.

PERSONS WITH DISABILITY TRAINING CENTRES

RENOVATION AND EXTENSION WORKS FOR PRIME MINISTER'S OFFICE
RE: LETTER OF ACCEPTANCE FOR TENDER NO. ME 003/2021-22W/8-12 FOR

DAR ES SALAAM.

P.O. Box 2958,

Technology (DIT),

Dar es Salaam Institute of

The Principal,


Ref. No. NA 365/294/01/83

In reply please quote:

Fax No: +255 (262) 2324534

E-mail: ps@pmo.go.tz

Telephone: "WAZIRI MKUU"
Tel No: +255 (026) 2324534/- 026
Government City Mombasa,
P.O. Box 980,

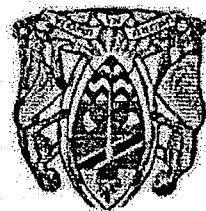

EMPLOYMENT, YOUTH AND PERSONS WITH DISABILITY
POLICY, COORDINATION, PARLIAMENTARY AFFAIRS, LABOUR,
PRIME MINISTER'S OFFICE

CC:

Public Procurement Regulatory Authority,
Chief Executive Officer,

P.O. Box 2865,

DODMA.

Controller and Auditor General,
National Audit Office,
P.O. Box 9080,
DAR ES SALAAM.

Attorney General,
Attorney General Chamber,
Ministry of Justice and Constitutional Affairs
P.O. Box 630,
DODMA.

Internal Auditor General,
Ministry of Finance and Planning,
P.O. Box 2802,
DODMA.

✓

1 of 1

junction of Morogoro Road and Bibi Titi Mohamed, P.O. Box 2958, Dar es Salaam - TANZANIA
 Tel: +255 752 151118, +255 738 051 303, Email: icb@dit.tz, jmailis2004@yahoo.com , Web: www.dit.tz

Dar Es Salaam Institute of Technology (DIT)
 DIT Institute Consultancy Bureau Manager
 Eng. Dr. Johnson L. Mailis

Yours Sincerely

Thanking you in advance, and we are looking forward to have a fruitful business association with your good office for this assignment and for others in near future,

This is to inform your good office that, we have received the above referred letter and we hereby accept the award of the above mentioned project at a contract price of TZS 769,769,068.50 (Tanzanian Shilling Seven Hundred Sixty Nine Million, Seven Hundred Sixty Nine Thousand, Sixty Eight and Fifty Cent only. This amount is VAT Exclusive. Duration of the project is Six (6) Months.

Reference is made to the above heading and your letter with reference No. NA. 365/294/01/83 date 4th January 2022 concerning award of the above project.

SUB: LETTER OF ACCEPTANCE

RE: LETTER OF ACCEPTANCE FOR TENDER NO. ME.003/2021-22/W-8-12 FOR RENOVATION AND EXTENSION WORKS FOR PRIME MINISTER'S OFFICE PERSONS WITH DISABILITY TRAINING CENTRES.

Dear Sir,

40480 Dodoma

P. O Box 980,

2 Railway Street,


People with Disabilities',

(Policy, Coordination, Parliament, Labour, Youth, Employment and


Permanence Secretary


Prime Minister's Office

When responding please refer
 Ref No: DIT-ICB/PMO/2022/01/01
 5th January, 2022

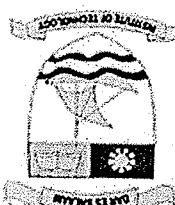


THE UNITED REPUBLIC OF TANZANIA
 MINISTRY OF EDUCATION, SCIENCE AND TECHNOLOGY
 DIT INSTITUTE CONSULTANCY
 BUREAU (DIT ICB)

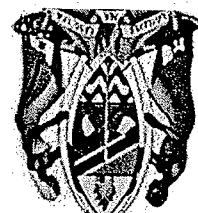

 

VI) UAINISHAJI VIWANGO NA VIPIMO KIUFUNDI, KAMA UP;

 

VII) MALEZO YA MAHTAJI NA ORODHA YA GHARAMA.




SCHEDULE OF LABOUR				
Na.	AINA YA KAZI	KIASI / UKUBWA	UNIT	BEI YA UFUNDI (LABOUR CHARGE) - TZS
A	Misngi wa Jengo (Sub-structure)			64,660,521.00
	Kusafisha eneo			
	Uchimbaji wa Misngi pamosha na "Columns base"			
	Kufukia			
	Usukaji wa Nondo kattka;			
	"Base Columns"			
	Nguzo za Misngi			
	"Ground beams"			
	Kulungga mbao			
	Jamvi			
	Pembezonii mwa nguzo pamosha na pembeeni mwa base			
	Kuondoa mbao			
	Kumwaga zenge			
	Chimi kwemnye misngi			
	wa nguzo			

CHARAMA ZA UFUNDI UJENZI WA CHODU CHA WATU WENYE ULIMAVU
SABASABA ~~ESTATE CONSULTANT~~ SINGIDA

REGISTRATION BOARD
INSTITUTE OF CONSULTANTS TANZANIA BUREAU LTD
P.O. Box 2958 - D.A.R. 25-SARAFU
REGISTRATION NUMBER 657
DATE

			Umwagliaji wa mali
			"Suspended Slab", "Ramp", Gutter pamoja na Ngazi
			Nguzo wima
			Nguzo malo
			kattka:
			Kumwaga Zegge
			Na Gutter Ngazi, Ramp Pamoja
			"Suspended Slabs"
			Nguzo wima
			Nguzo malo
			kattka:
			Kusuka nondo
			Pamoja na Ramp ,Gutter ya Zegge, Ngazi
			"Suspended Slab"
			Nguzo wima
			Nguzo malo
			kattka:
			Kulung'a mbao
			kuta na uwekaji DPC Ujenzi wa tofali za
			Kunyanyua Jeng'o (Super-structure)
			B. wa Jeng'o
			Jumla ndogo mising'i
			Umwagliaji wa mali
			Upangaji wa mawe na utandazaji wa DPM
			Mawe
			Ujenzi wa tofali za misng'i
			Kwenye jamvi pamoja na "beams"
			Kattka nguzo ya awali
16,388,936.00			

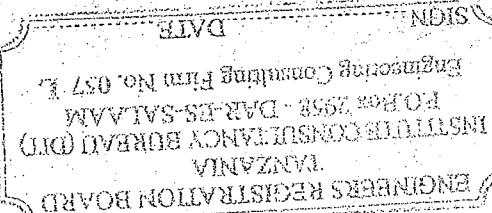

C.	Kuzeeka (Root structure and covering) Jumla ndogo Kunyanya na jengi (Super-structure)	51,728,411.00		
C.	Kuzeeka (Root structure and covering) Jumla ndogo Kunyanya na jengi (Super-structure)	10,345,683.00		
H.	Ummee (Electrical installation) Jumla ndogo Rangi na mapambo Kuzeeka Jumla ndogo Kuzeeka Jumla ndogo Ummee (Electrical installation) Jumla ndogo ya kwanza - awamu ya kwanza - ya thema awamu ya ya thema awamu ya Box Jumla ndogo Tehama K.	12,932,164.00		
J.	Tehama Ummee Jumla ndogo ya kwanza - awamu ya kwanza - ya thema awamu ya ya thema awamu ya Box Jumla ndogo Tehama K.	2,586,411.00		

ENGINEERS REGISTRATION BOARD

INSTITUTE CONSULTANCY BUREAU LTD
P.O.Box 2958 - Dares Salaam
Engineering Consulting Firm No. 057 L

SION

DATE


KIGOMA ULEMAVU KASULU		MAJUMUSHO (SUMMARY)	
A.	Misngi wa Jengo (Sub-structure)	B.	Kunyanuya Jengo (Super-structure)
64 660501-00	116 388938-00	C.	Kuzekka (Roof structure and covering)
51 228477-00	103451683.00	D.	Ummeme (Electrical installation)
2 532164-00	2 532164-00	E.	Thehama
121932104-00	121932104-00	F.	Mifumo ya mafisaf na taka (Water Supply and Sewage system)
258 642084-00	258 642084-00	G.	JUMLA KUU

D-k

88

27

VII) MICHORO

 

UKARABAH WA UJENZI WA MAJENGO YA WYUO YELINDI NA MAREKEKESIWA

SN	ACTIVITIES	WORK PLAN					
		Jan-22	Feb-22	Mar-22	Apr-22	May-22	Jun-22
1	Mobilization						
2	Ujezi na Ukararabati wa Majengo						
3	Defect Liability Period						



ix) MHUTASARI WA MAJADILIANO.



RECORD OF NEGOTIATIONS	
ISSUE	AGREEMENT (WITH FULL DETAILS)
Bidding Price	The Contractor has agreed to reduce the contract prices as follows:- Yombi-Dar es salaam from 152,625,840.00 to 142,450,784 Masiwani-Tanga From 104,987,400.00 to 97,988,240.00 Luanzari-Tabora from 157,431,888.75 to 146,936,429.50 Mtapika-Masasi from 151,544,160.00 to 141,441,216.00 Sabasa-Singida. From 258,163,284.03 to 240,952,399.00
Programme of work	The Contractor has submitted programme of work as per bidding document
Quoted Price in Each Item	The Contractor has failed to quote in each item because the quantities were not

Name of the Procuring Entity: Prime Minister's Office
 Bid ID No.: ME/003/2021-2022/W/5, ME/003/2021-2022/W/6, ME/003/2021-2022/W/7, ME/003/2021-2022/W/8, ME/003/2021-2022/W/9, ME/003/2021-2022/W/10, ME/003/2021-2022/W/11, ME/003/2021-2022/W/12
 Subject of Procurement: Proposed Renovation, Extension and New Construction of Minister's Office at Kasulu-Kigoma, Kisessa- Mwanza, Mbizi-Songwe, Yombi-Dar es salaam, Masiwani-Tanga, Luanzari-Tabora, Mtapika-Masasi and Sabasa-Singida. (Vote 37).
 Method of Procurement: Single Source
 Date of Negotiation: Wednesday 28th December, 2021 at 12:00 hours local time

RECORD OF NEGOTIATIONS

A/A

Document attached:
Minutes of the Negotiation meeting


Name: <i>WENCESLAUS LAMBULE</i>	Name: <i>Anderson Wilson Taur</i>	Position: <i>Manager</i>	Position: <i>Arclulat</i>
Signature: <i>Wenceslaus</i>	Signature: <i>Anderson</i>	Signature: <i>Wenceslaus</i>	Signature: <i>Arclulat</i>
For the Procuring Entity		For the Bidder	
Date: 28/12/2021	Date: 28-12-2021		

We hereby certify that the above is a true and accurate record of the negotiations:

Confirmation on Contract Sum.	
The Contractor agreed on Contract Sum as follows:-	Yombo-Dar es salam 142,450,784.00 Masiwani-Tanga 97,988,240.00 Luanzari-Tabora 146,936,429.50 Mtapaka-Masasi 141,441,216.00 Sabasaba-Singida 240,952,399.00 Total 769,769,068.50
Contractor agreed on Contract Sum as follows:-	Nine Million, Seven Hundred Sixty-Nine Thousand, Seven Hundred Sixty-Nine Tanzanian shillings Seven Hundred Sixty-Two thousand, Sixty-Eight and Fifty Cents Only) VAT Exclusive with complete Period of Six (6) months and Direct liability
Work Schedule to accommodate any changes	Period of Six (6) months and Direct liability
Detailed of submitted Schedule of Labour	Agreement between the two parties to accommodate any changes pre to detailed schedule of Labours because no quantities were provided
Provided in schedule of labour	The Contractor has confirmed the detailed Contractor has not submitted the detailed schedule of Labours because no quantities were provided

HOSTEL = 1600M²

HALL = 23M²

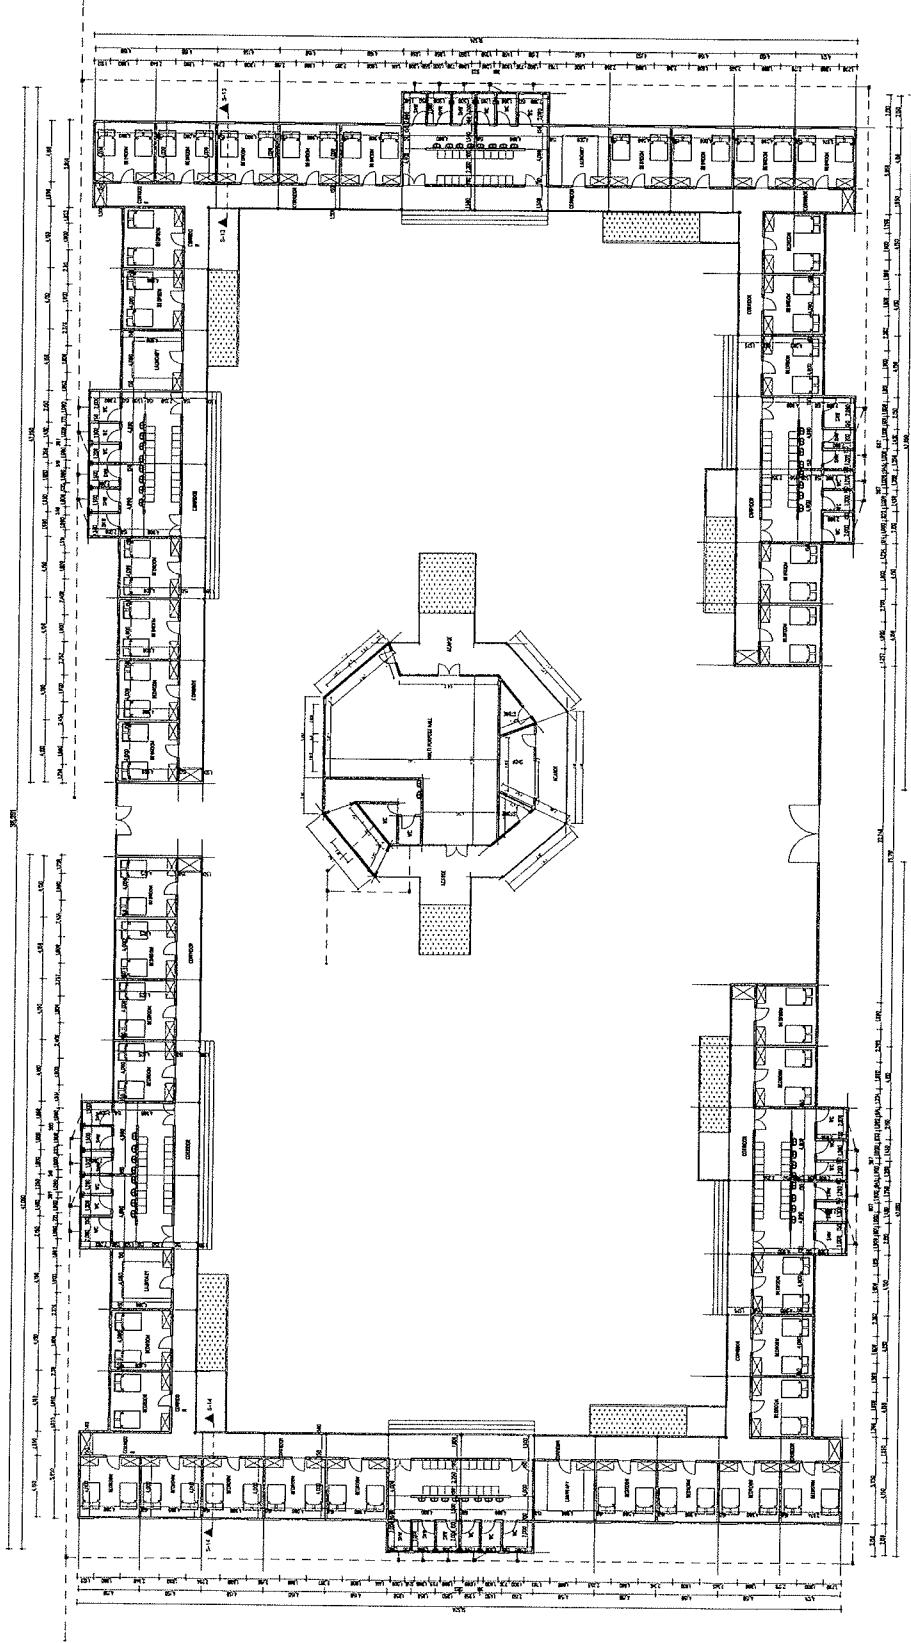

WINDOW SCHEDULE

WINDOW	WIDTH	HEIGHT
W1	1800	1800
W2	1700	1800
W3	1000	800

DOOR SCHEDULE

DOOR	WIDTH	HEIGHT
D1	1200	2500
D2	900	2500
D3	800	2500

PROJECT: PROPOSED HOSTEL OF DISABILITY

CLIENT: PRIME MINISTER'S OFFICE, POLICY,
COORDINATION, PARLIAMENT, LABOUR,
YOUTH, EMPLOYMENT PERSONS
WITH DISABILITIES


LOCATION:

PLOT NO. ".....", BLOCK ".....",
AREA. "....."

BLOCK TITLE:
FLOOR PLAN

SCALE: 1:50
DRAWN BY: ENG EELAH
DATE: 07/08/2022
DRG NO. 0766277622

FLOOR PLAN SC 1:50

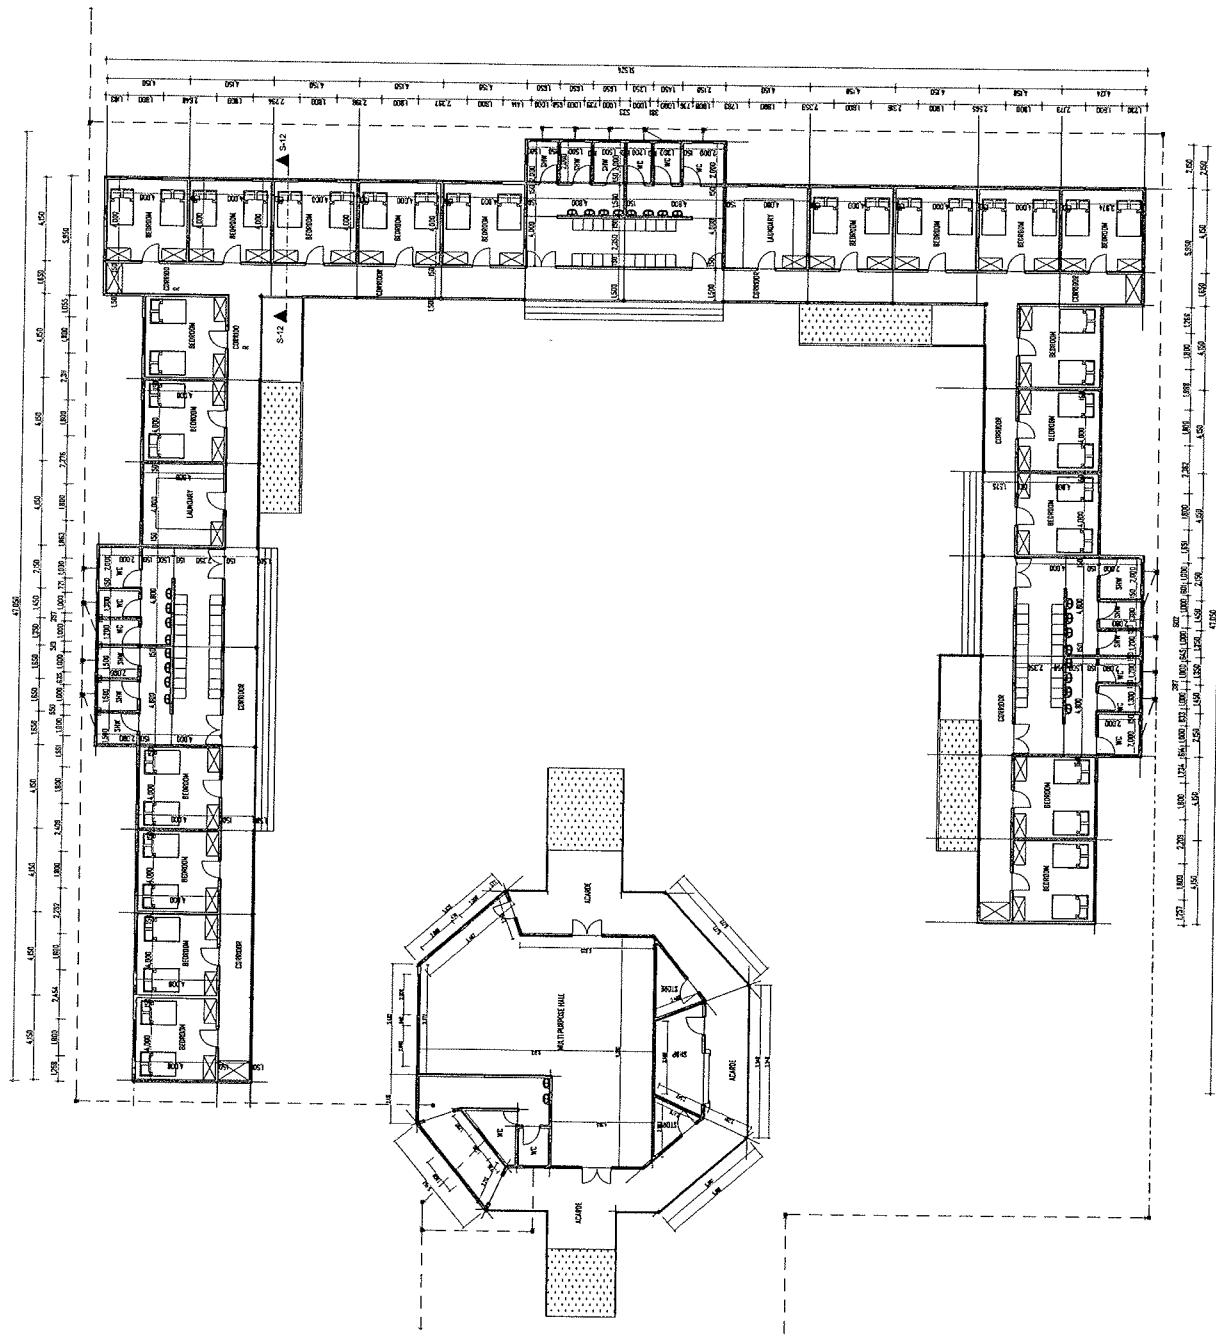

WINDOW SCHEDULE

WINDOW	WIDTH	HEIGHT
W1	1800	1800
W2	1700	1800
W3	1000	800

DOOR SCHEDULE

DOOR	WIDTH	HEIGHT
D1	1200	2500
D2	900	2500
D3	800	2500

PROJECT: PROPOSED HOSTEL OF DISABILITY

CLIENT: PRIME MINISTER'S OFFICE, POLICY,
COORDINATION, PARLIAMENT, LABOUR,
YOUTH, EMPLOYMENT PERSONS
WITH DISABILITIES

LOCATION:

PLOT NO. ".....", BLOCK ".....",
AREA:

BLOCK TITLE:
FLOOR PLAN

SCALE: 1:50
DESIGNED BY: ENG. BELLAH
DRAWN BY: SADA
DATE: 07/06/2010


FLOOR PLAN SC 1:50

(*j*)


(*i*)

31


ω

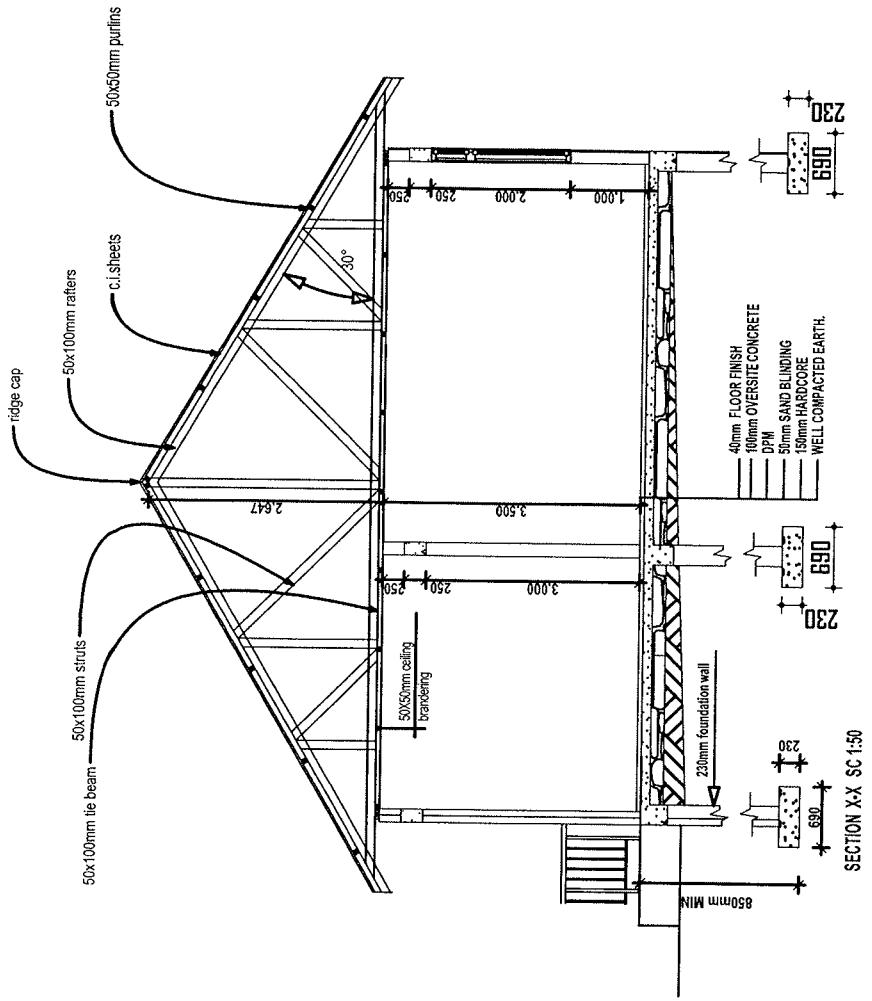

SECTIONS: S SCALE 1:50

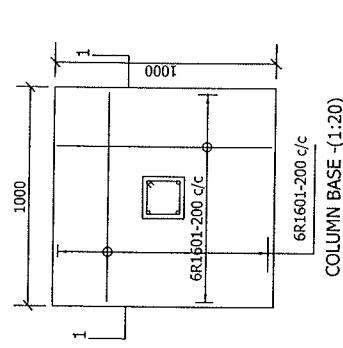

COLUMN AND BEAM DETAILS,
SECTION 1-1-(1:20)

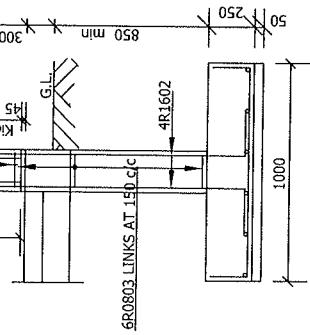

0001
6R161-200 G/C

COLUMN BASE - (1:20)

ROB LINKS AT 200 CIC.
PINGEAD ALTEAU





Drawing title: **Section and details**

Designed by: BELLA
Drawn by: SADA
Date: DRG NO.

(C)

5

WINDOW AND DOOR SCHEDULE	DOORS	PROJECT PROPOSED COLLEGE OF DISABILITY LIBRARY	CLIENT: PRIME MINISTER'S POLICY, CORONATION, PARLIAMENT, LABOUR, EMPLOYMENT AND PERSON WITH DISABILITIES	LOCATION

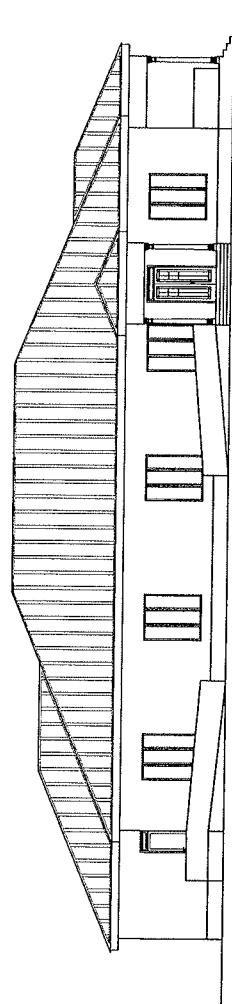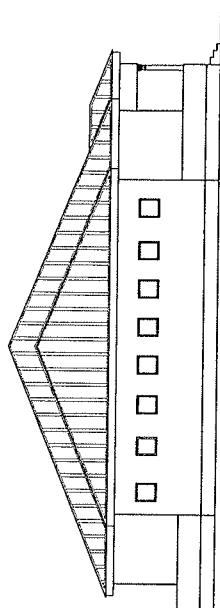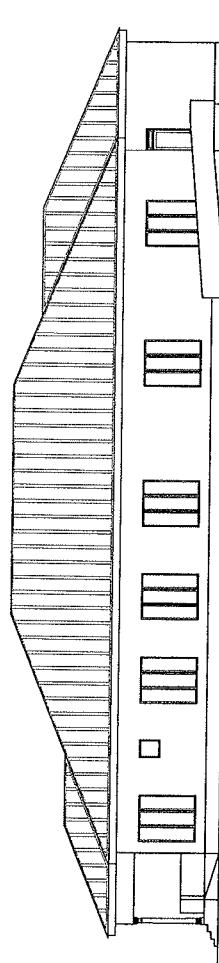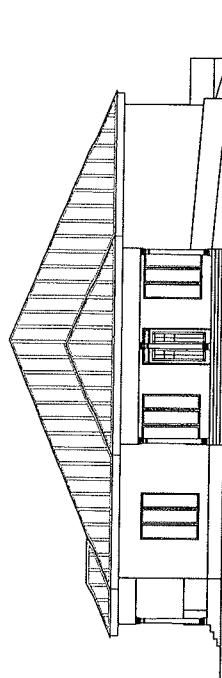


REAR ELEVATION

BLOCK TITLE	DESIGNED BY: BELLAH
	DRAWN BY: TAJUDEEN AYUB
	DATE: 10/08/2023

DRG NO.



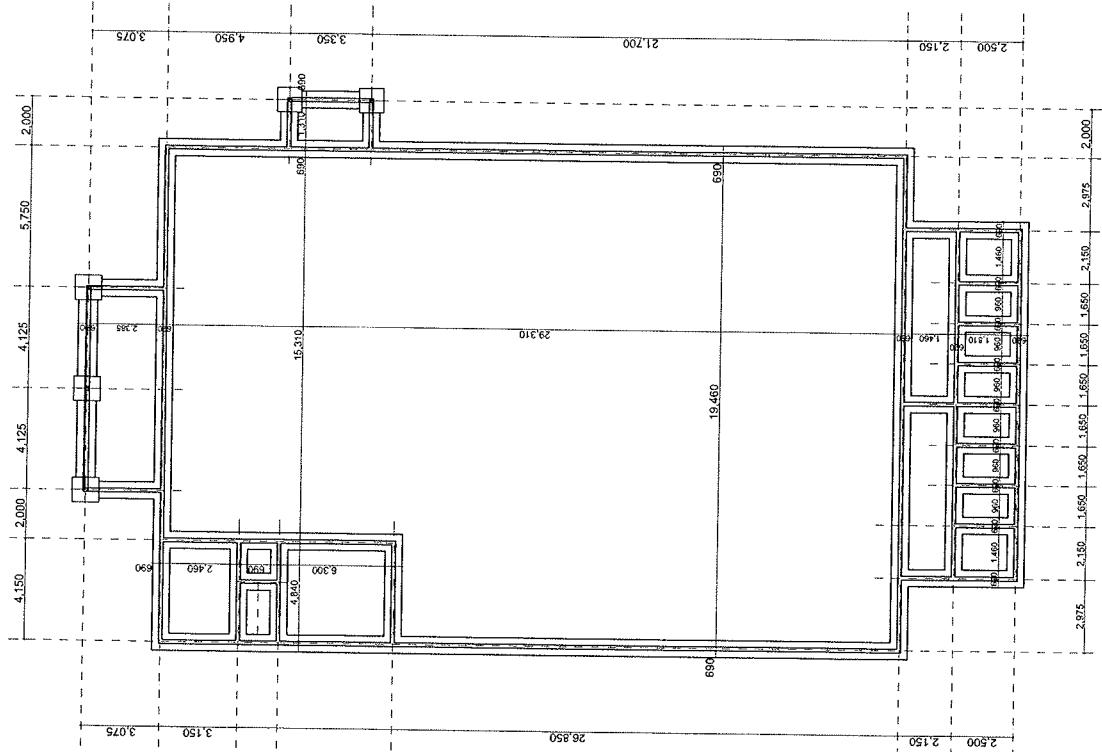

FOUNDATION PLAN Sc 1:100


WINDOW AND DOOR SCHEDULE		

DOORS		


PROJECT: PROPOSED COLLEGE OF DISABILITY LIBRARY

CLIENT: PRIME MINISTER'S POLICY, COORDINATION, PARLIAMENT LABOUR, EMPLOYMENT AND PERSON WITH DISABILITIES

LOCATION:
BLOCK TITLE: FOUNDATION PLAN
DESIGNED BY: DELLAR DRAWN BY: TIRUMALA NAGENDRA DATE: 07/02/2023 DRG NO.:

 

WINDOW AND DOOR SCHEDULE	DOORS	PROJECT PROPOSED COLLEGE OF DISABILITY LIBRARY	CLIENT: PRIME MINISTER'S POLICY, COORDINATION, PARLIAMENT, LABOUR, EMPLOYMENT AND PERSON WITH DISABILITIES	LOCATION

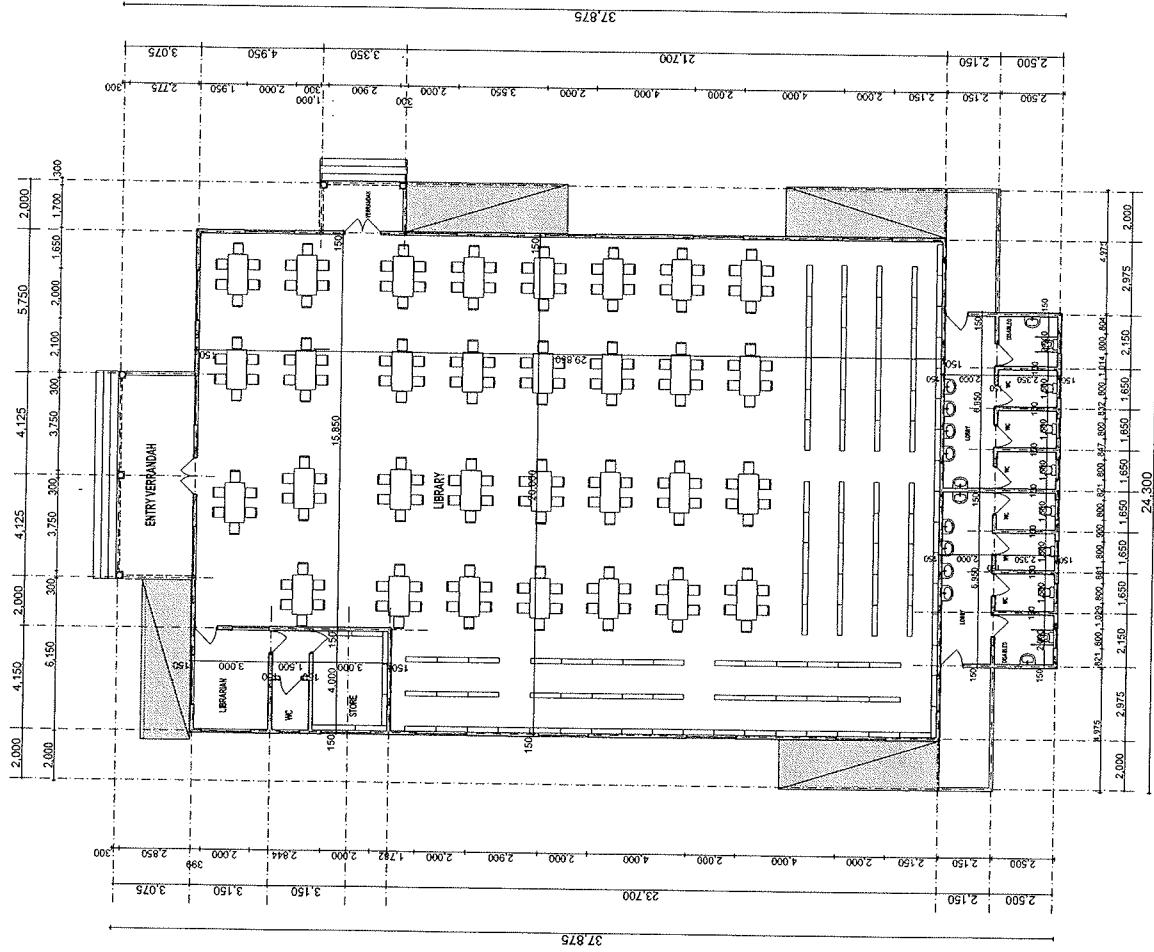

FLOOR PLAN SC 1:100

BLOCK TITLE	DESIGNED BY:	DRAWN BY:	DATE:	DRG NO.
FLOOR PLAN	BELAH	TEJAWE A KHAN	05/08/2023	

(β)

(β)

(β)

(β)


WINDOW AND DOOR SCHEDULE							

DOORS							


PROJECT: PROPOSED COLAGE OF DISABILITY DINNING HALL
CLIENT:
PRIME MINISTER'S POLICY, COORDINATION, PARLIAMENT, LABOUR, EMPLOYMENT AND PERSON WITH DISABILITIES

LOCATION
BLOCK TITLE:
ROOF PLAN


DESIGNED BY: RELAH
DRAWN BY: TULAJEE WAKHAR
DATE: 07/09/2020
ORG NO.

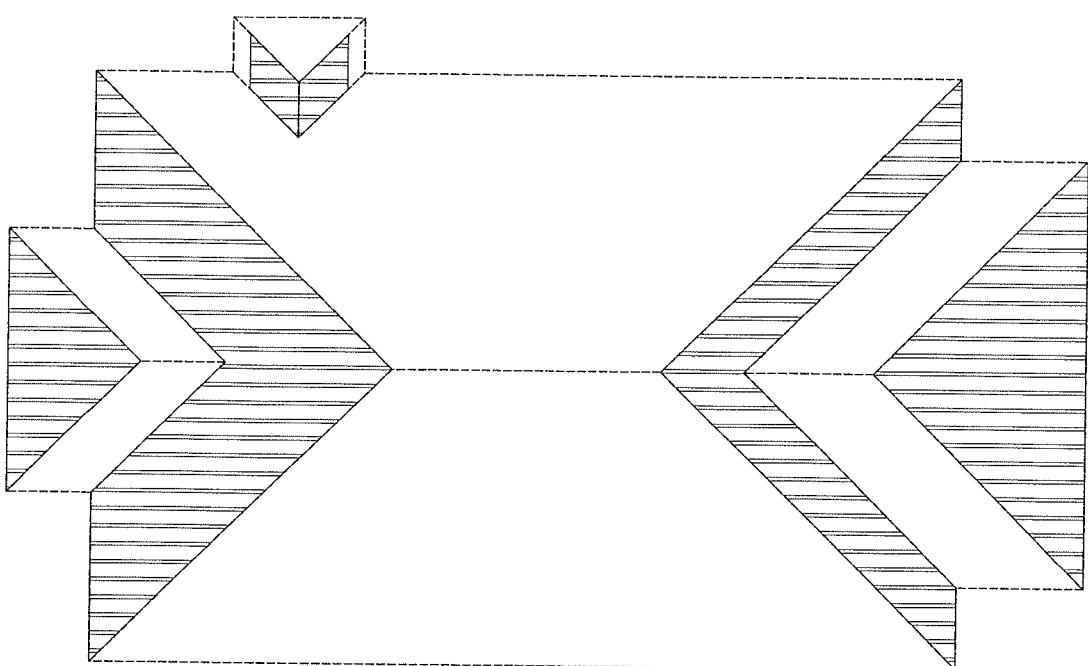


ROOF PLAN SC 1:100

 

RIDGE CAP
 CL. SHEET
 50 X 100 RAFTER
 50 X 75 PURLIN
 50 X 100 STRUTS
 50 X 100 THE BEAM
 WALL PLATE

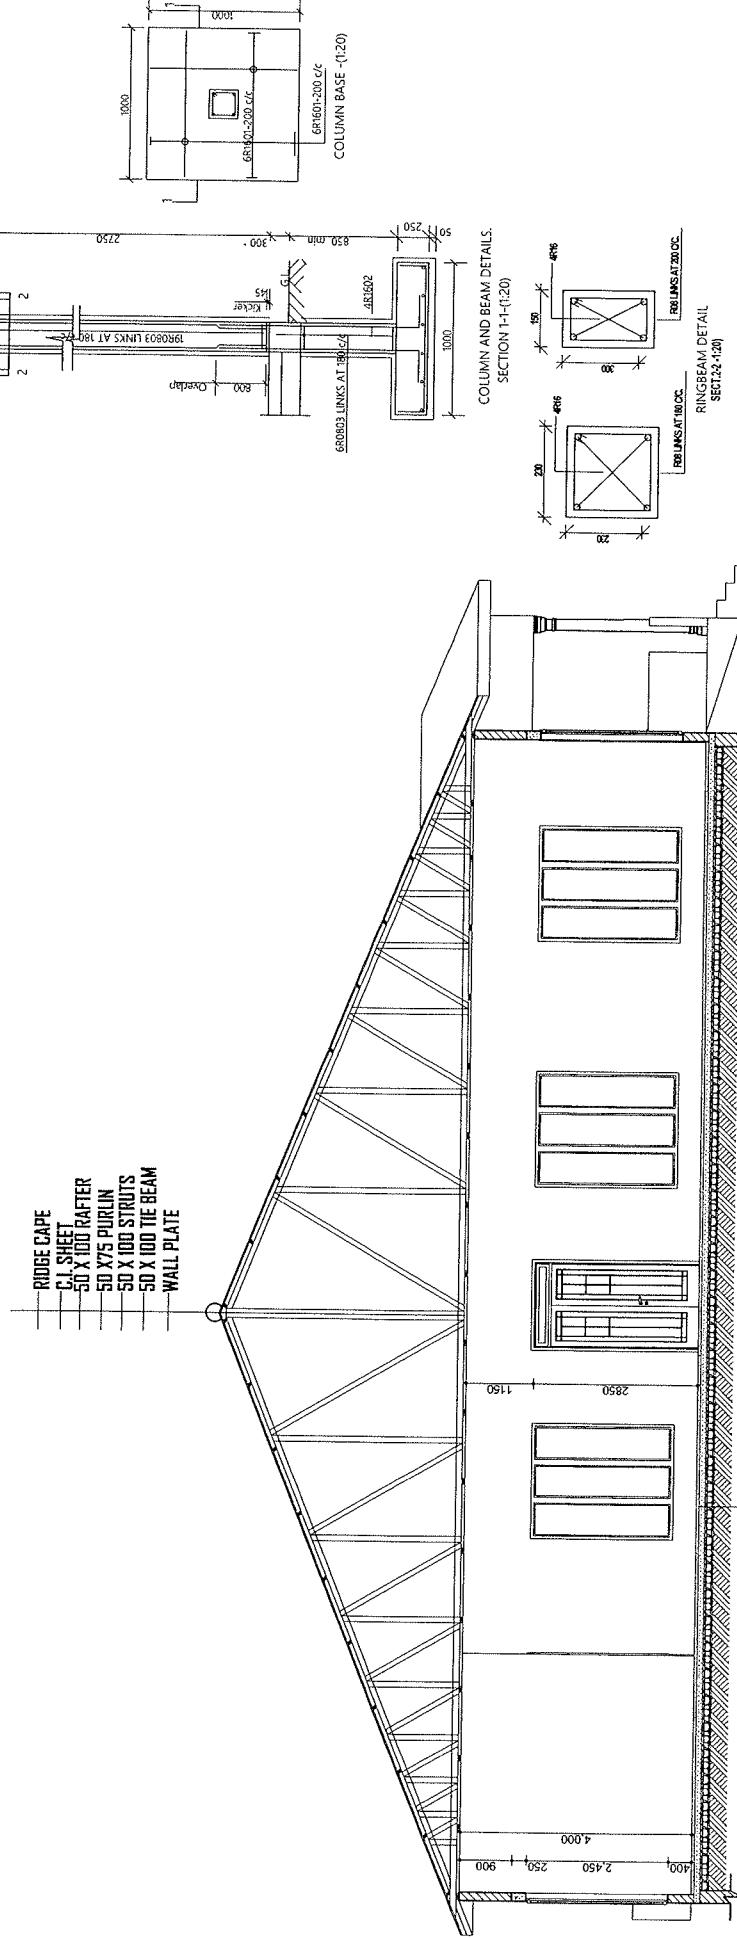

PROJECT:	PROPOSED COLLEGE OF DISABILITY
CLIENT:	PRIME MINISTER'S POLICY, COORDINATION, PARLIAMENT, LABOUR, EMPLOYMENT AND PERSON WITH DISABILITIES
LOCATION:	LIBRARY HALL
BLOCK TITLE:	SECTION
DRAWING TITLE:	SECTION
DESIGNED BY:	BDLIN
DRAWN BY:	TUAN MENG TUESSES
DATE:	
DRG NO.:	

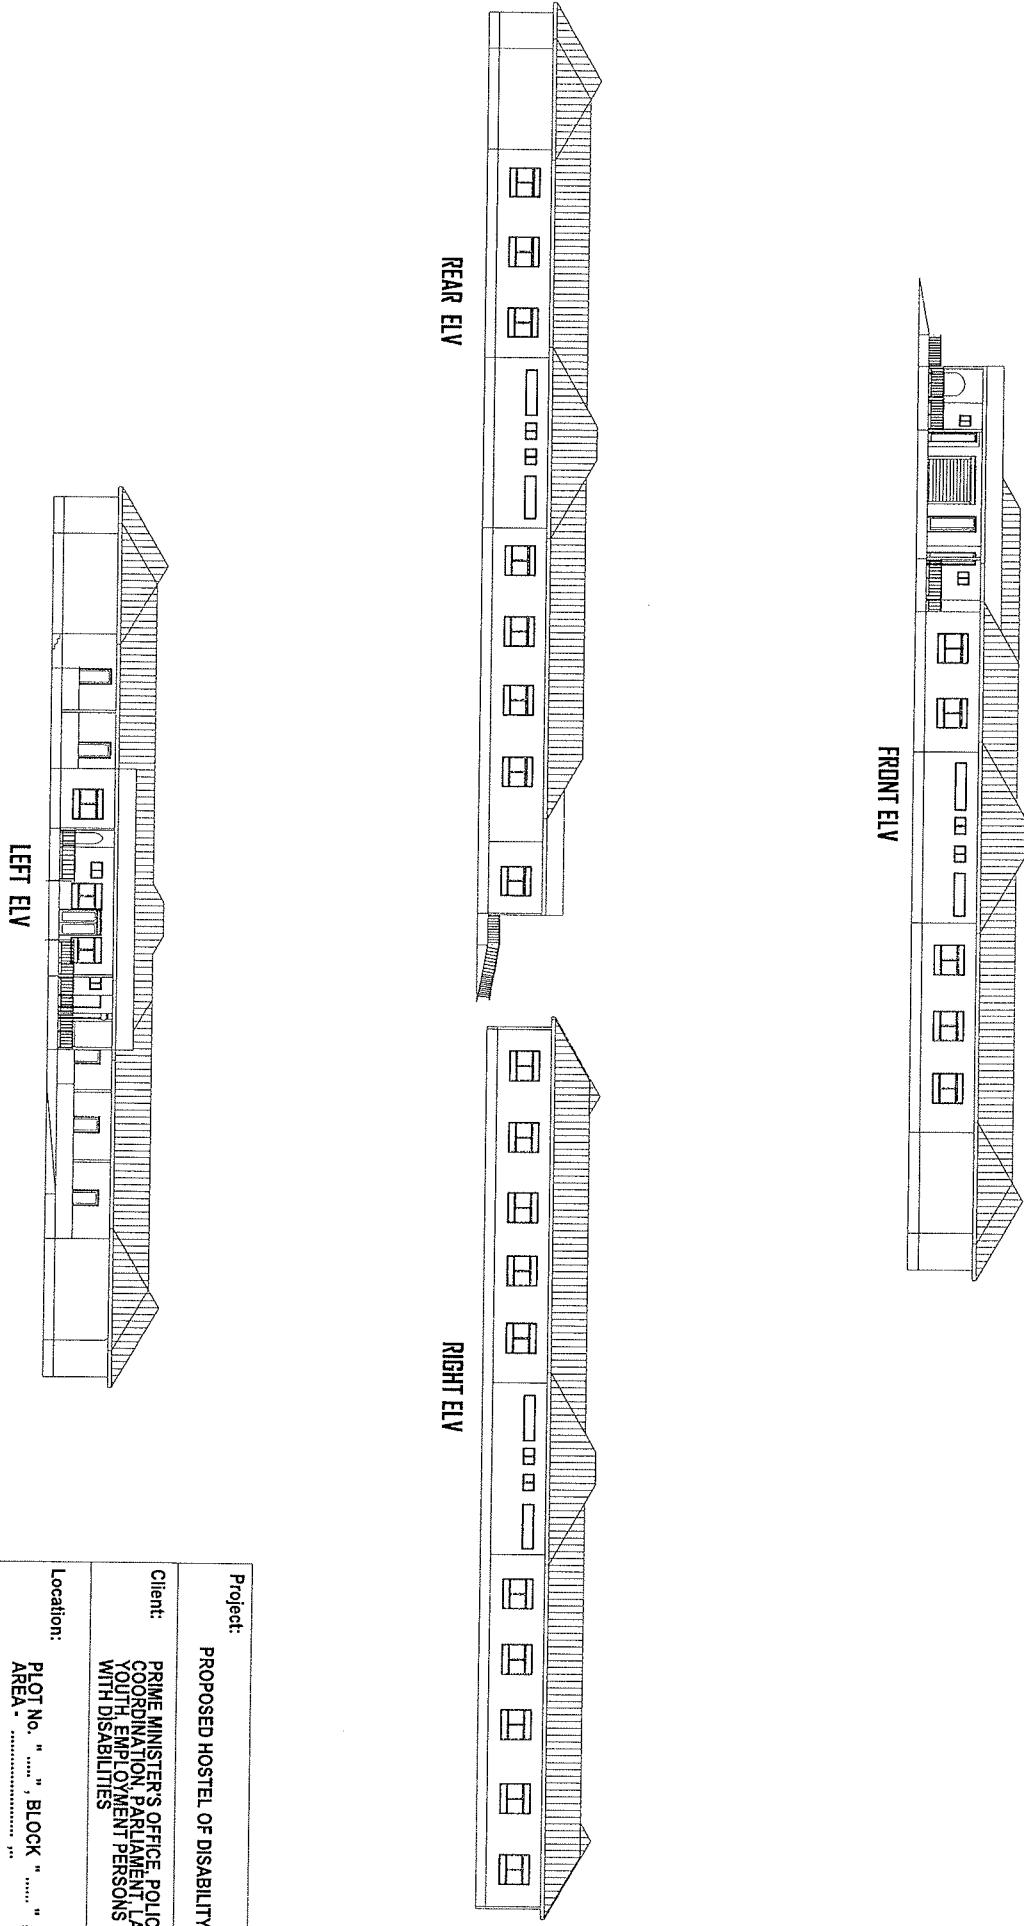

Project:

PROPOSED HOSTEL OF DISABILITY

Client:
PRIME MINISTER'S OFFICE, POLICY
COORDINATION, PARLIAMENT, LABOUR,
YOUTH EMPLOYMENT PERSONS
WITH DISABILITIES

Location:

PLOT No. " ", BLOCK " ",
AREA- " "


Drawing title:

Designed by: ENG BELLA


Drawn by: SADA


Date:

DRG NO.

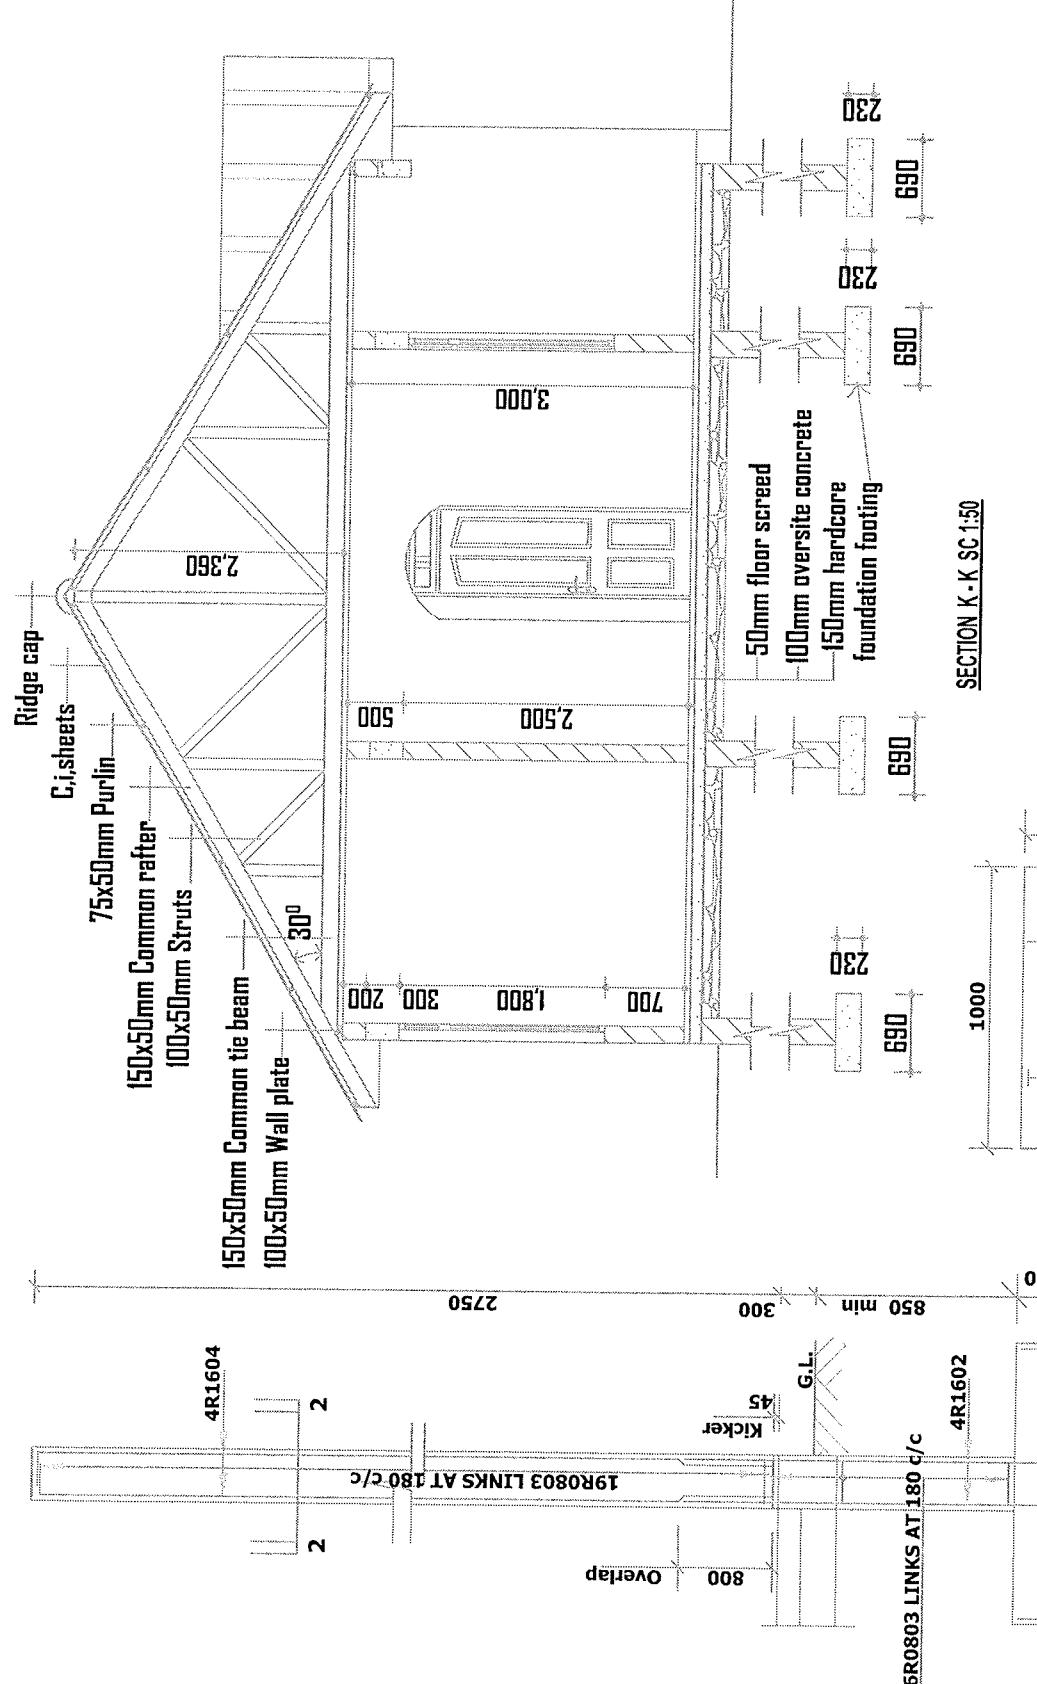


PROJECT:	PROPOSED STAFF BLOCK
CLIENT:	PRIME MINISTER'S OFFICE POLICY CORPORATION PARLIAMENT LABOUR, YOUTH EMPLOYMENT PERSONS WITH DISABILITIES
LOCATION:	PLOT No. , BLOCK .
AREA: sq.m.
BLOCK/TITLE:	MAIN HOUSE
DRAWING BY:	Erg. Bal. Sada
DATE:
DRG NO.:

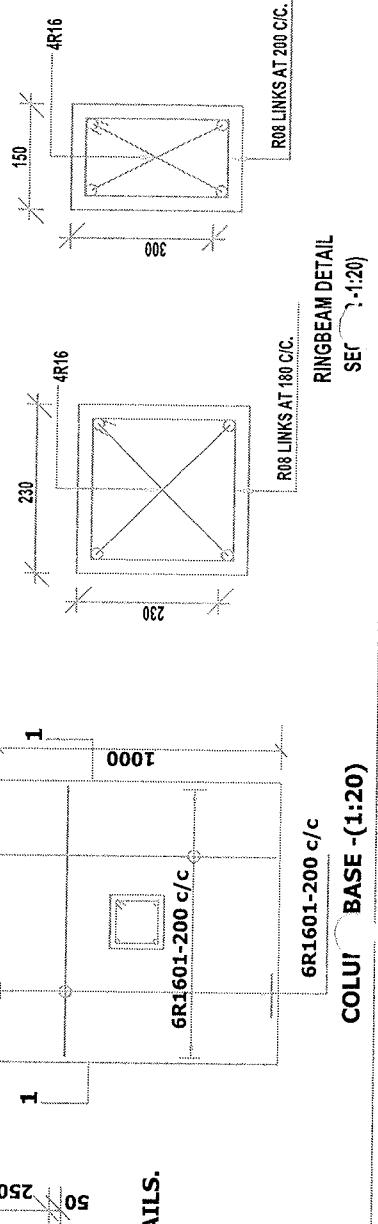

 

BUILT UP AREA = 173.1M²

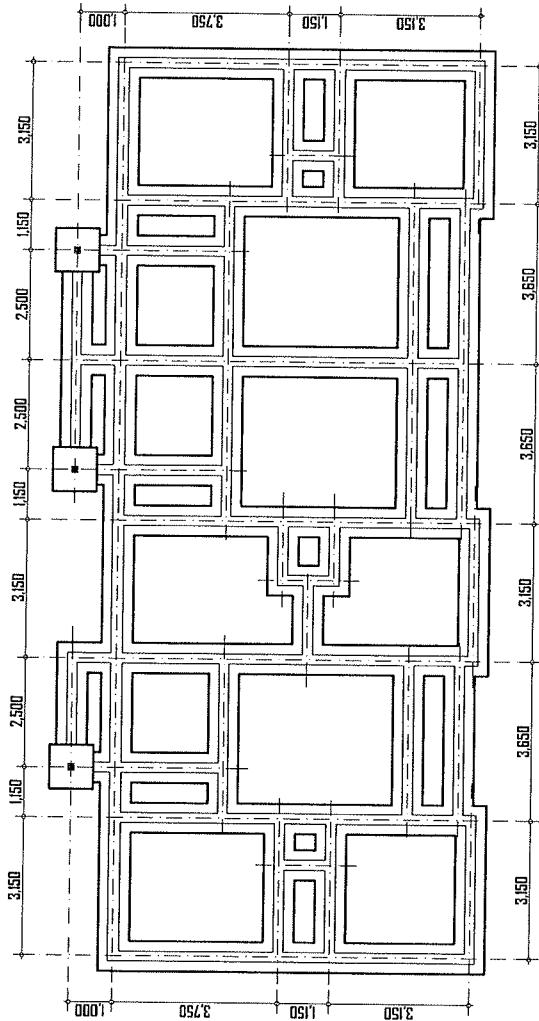

FOUNDATION PLAN SC 1:100

WINDOW	WIDTH	HEIGHT
W1	1800	1800
W2	1200	1800
W3	1000	800


DOOR	WIDTH	HEIGHT
D1	1100	2500
D2	900	2500
D3	800	2500


PROJECT: PROPOSED STAFF BLOCK

CLIENT: PRIME MINISTER'S OFFICE, POLICY,
COORDINATION, PARLIAMENT, LABOUR,
YOUTH EMPLOYMENT PERSONS
WITH DISABILITIES

LOCATION: PLOT No. - , BLOCK -
AREA - sq.m.

BLOCK TITLE: FLOOR PLAN
SCALE: 1:50
DESIGNED BY: Eng. Balaji
DRAWN BY: Sridhar
DATE:
DRG NO.

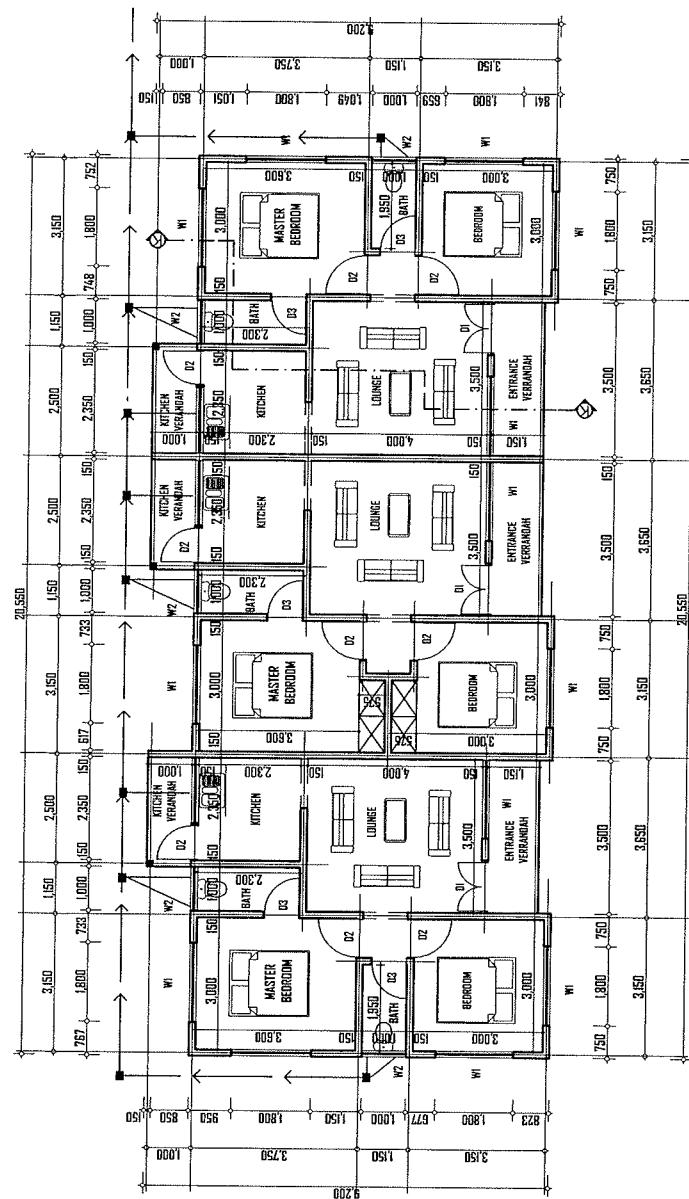

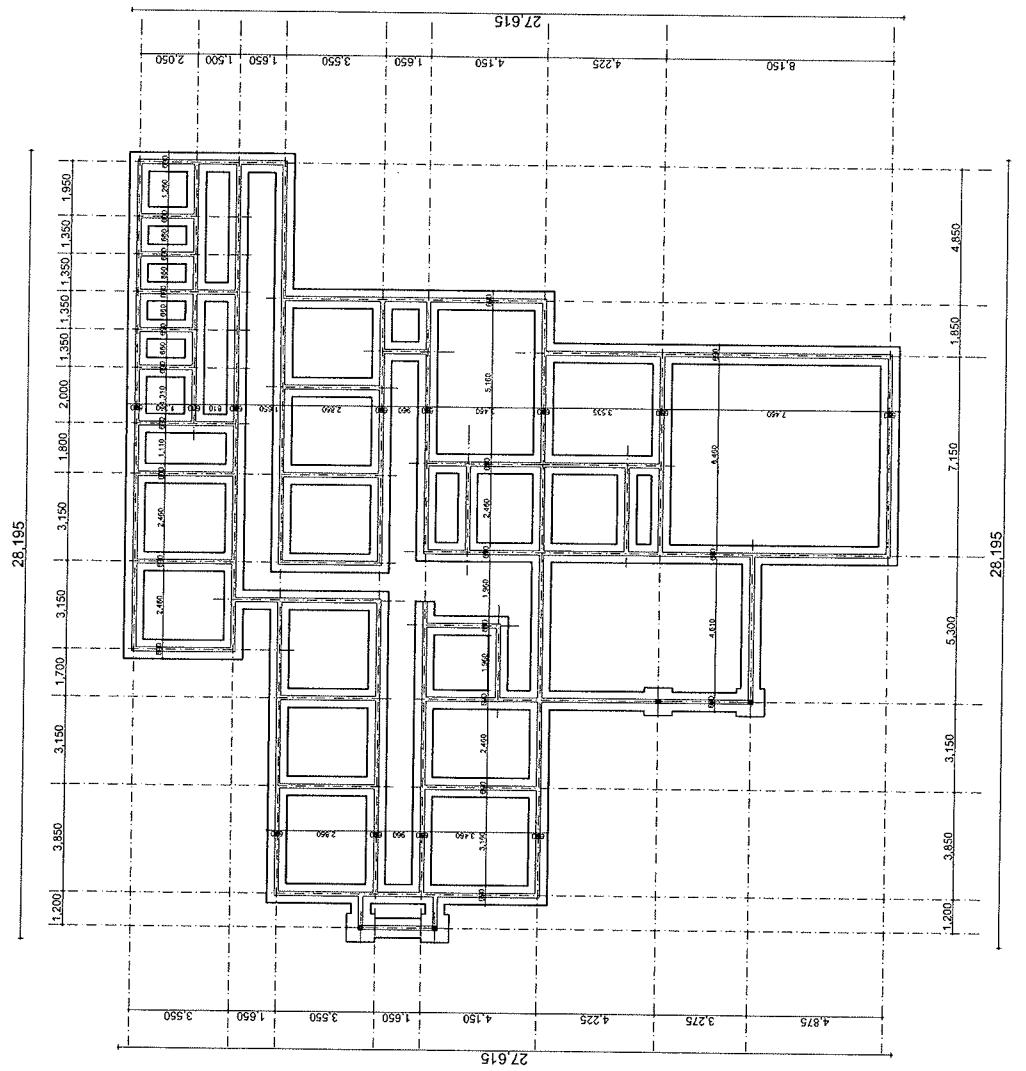

FOUNDATION PLAN Sc 1:100

WINDOW AND DOOR SCHEDULE	

DOORS	

PROJECT	PROPOSED COLLEGE OF DISABILITY
ADMINISTRATION	

CLIENT:
PRIME MINISTER'S POLICY, COORDINATION,
PARLIAMENT, LABOUR, EMPLOYMENT AND
PERSON WITH DISABILITIES

LOCATION


BLOCK TITLE	DESIGNED BY:
FOUNDATION PLAN	DRAWN BY: TANMAY HUNGRAL
DATE	09/03/2023
DR NO.	

()


()

80


5

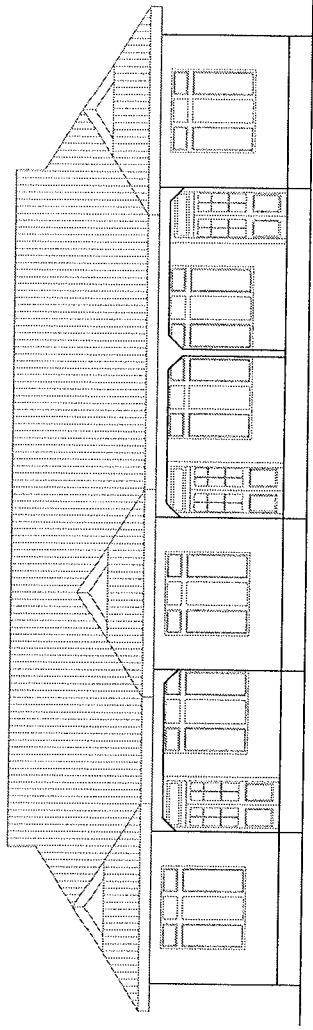


FRONT ELEVATION sc 1:100

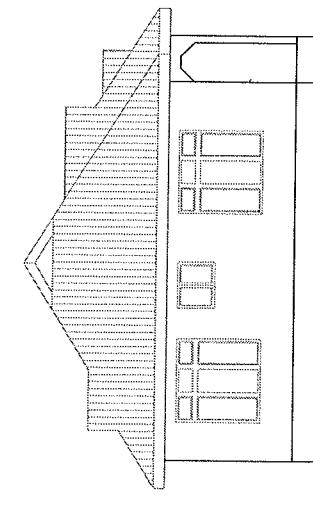


RIGHT ELEVATION sc 1:100

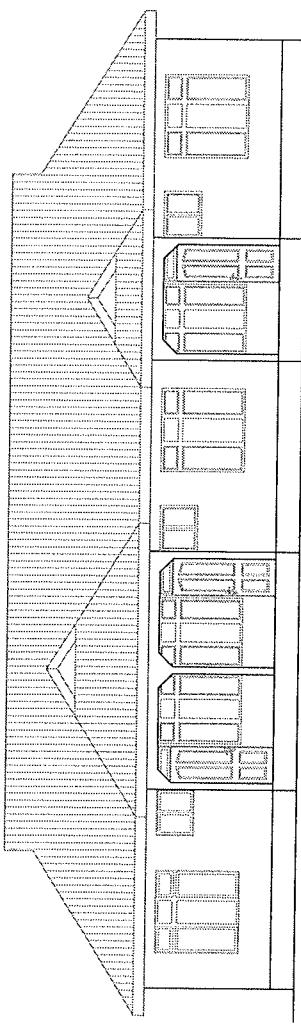

LEFT ELEVATION sc 1:100

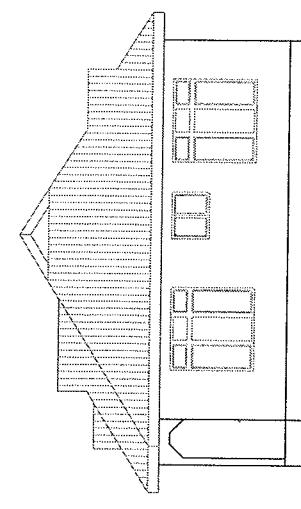

LEFT ELEVATION sc 1:100

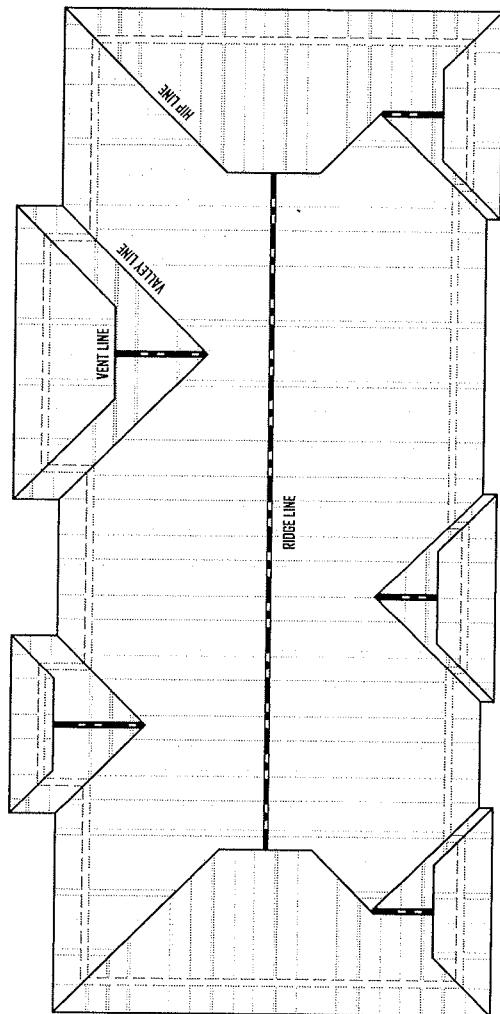

ROOF PLAN sc 1:100

PROJECT:	PROPOSED STAFF BLOCK
CLIENT:	PRIME MINISTER'S OFFICE, POLICY, COORDINATION, PARLIAMENT, LABOUR, YOUTH, EMPLOYMENT PERSONS WITH DISABILITIES
LOCATION:	PLOT No. - , BLOCK -
AREA: 1*
BLOCK TITLE	MAIN HOUSE
DESIGNED BY:	Eng. Balaji
DATE:	
DRAWING TITLE	FIRST FLOOR PLAN
DRG NO.	07171001735

SCALE:	1:100
DATE:	


()

ρ

n

PROJECT:	PROPOSED HOSTEL OF DISABILITY
CLIENT:	PRIME MINISTER'S OFFICE, POLICY, COORDINATION, PARLIAMENT, LABOUR, YOUTH, EMPLOYMENT PERSONS WITH DISABILITIES
LOCATION:	PLOT NO., BLOCK "....", AREA - "
BLOCK TITLE	SCALE: 1:50 FOUNDATION PLAN DESIGNED BY: ENG BEELAH DRAWN BY: SADA DATE: DRG NO.

FOUNDATION PLAN SC 1:100

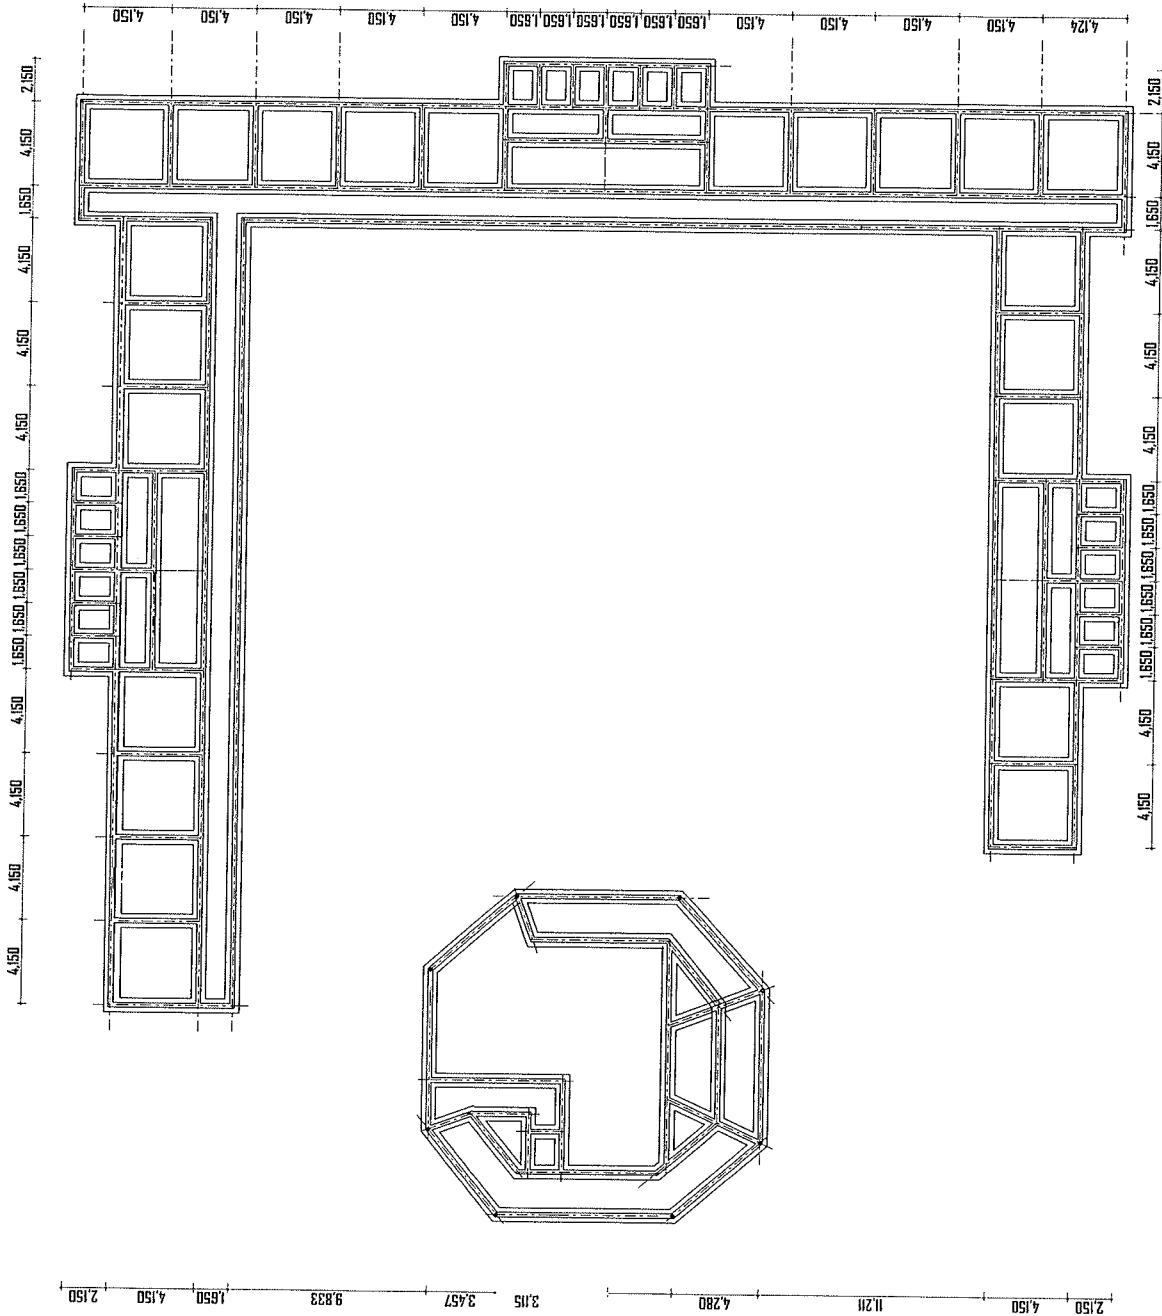

()



()

34


t_i

PROJECT:	PROPOSED COLLEGE OF DISABILITY ADMINISTRATION
CLIENT:	PRIME MINISTER'S POLICY, CORDONATION, PARLIAMENT, LABOUR, EMPLOYMENT AND PERSON WITH DISABILITIES
LOCATION:	
BLOCK TITLE:	
DESIGNED BY:	SELAH
DRAWN BY:	TAJUDEEN
DATE:	07/08/2023
DRG NO.:	

DRAWING TITLE: SECTION

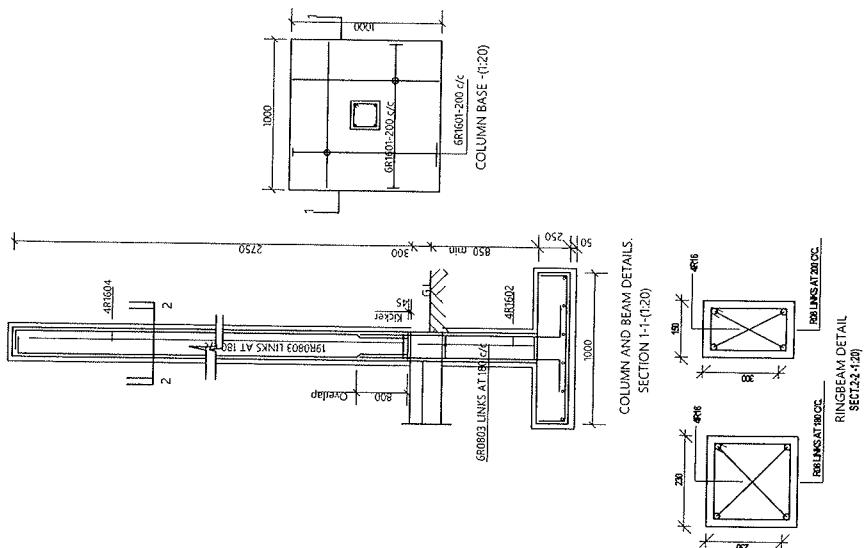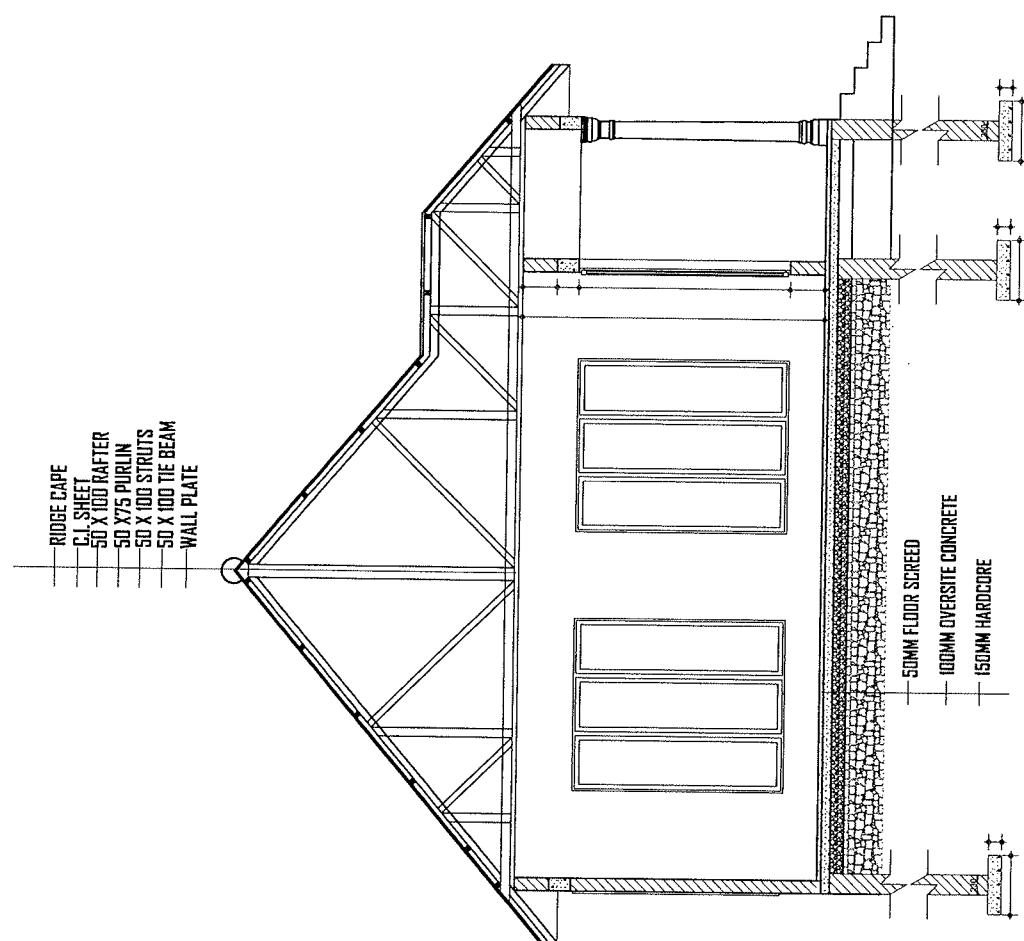

WINDOW AND DOOR SCHEDULE			
DOORS			
PROJECT PROPOSED COLLEGE OF DISABILITY ADMINISTRATION			
CLIENT: PRIME MINISTER'S POLICY COORDINATION, PARLIAMENT, LABOUR, EMPLOYMENT AND PERSON WITH DISABILITIES			
BUILT UP AREA 400sqm			
BLOCK TITLE	DESIGNED BY:	BELAH	
FLOOR PLAN	DRAWN BY:	TUANIE KURNIA	
	DATE:	03/03/2023	
	DRG NO.		

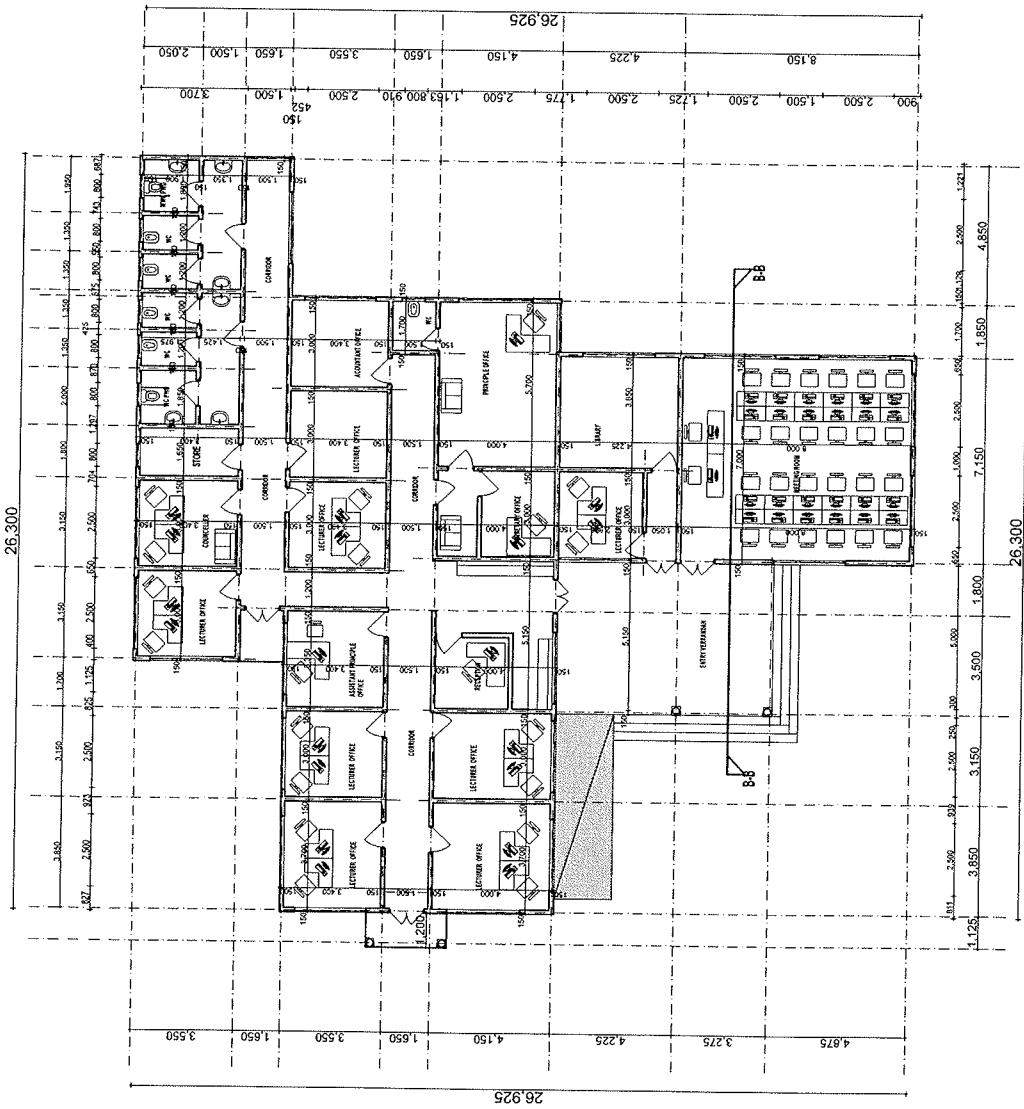


()


()

{

}

 

PROJECT:	PROPOSED HOSTEL OF DISABILITY
CLIENT:	PRIME MINISTER'S OFFICE, POLICY, COORDINATION, PARLIAMENT, LABOUR, YOUTH, EMPLOYMENT PERSONS WITH DISABILITIES
LOCATION:	PLOT NO. " BLOCK " AREA - "
BLOCK TITLE	SCALE: 1:50
FLOOR PLAN	DESIGNED BY: ENG. BEELAH DRAWN BY: SADA DATE: DRGS NO.

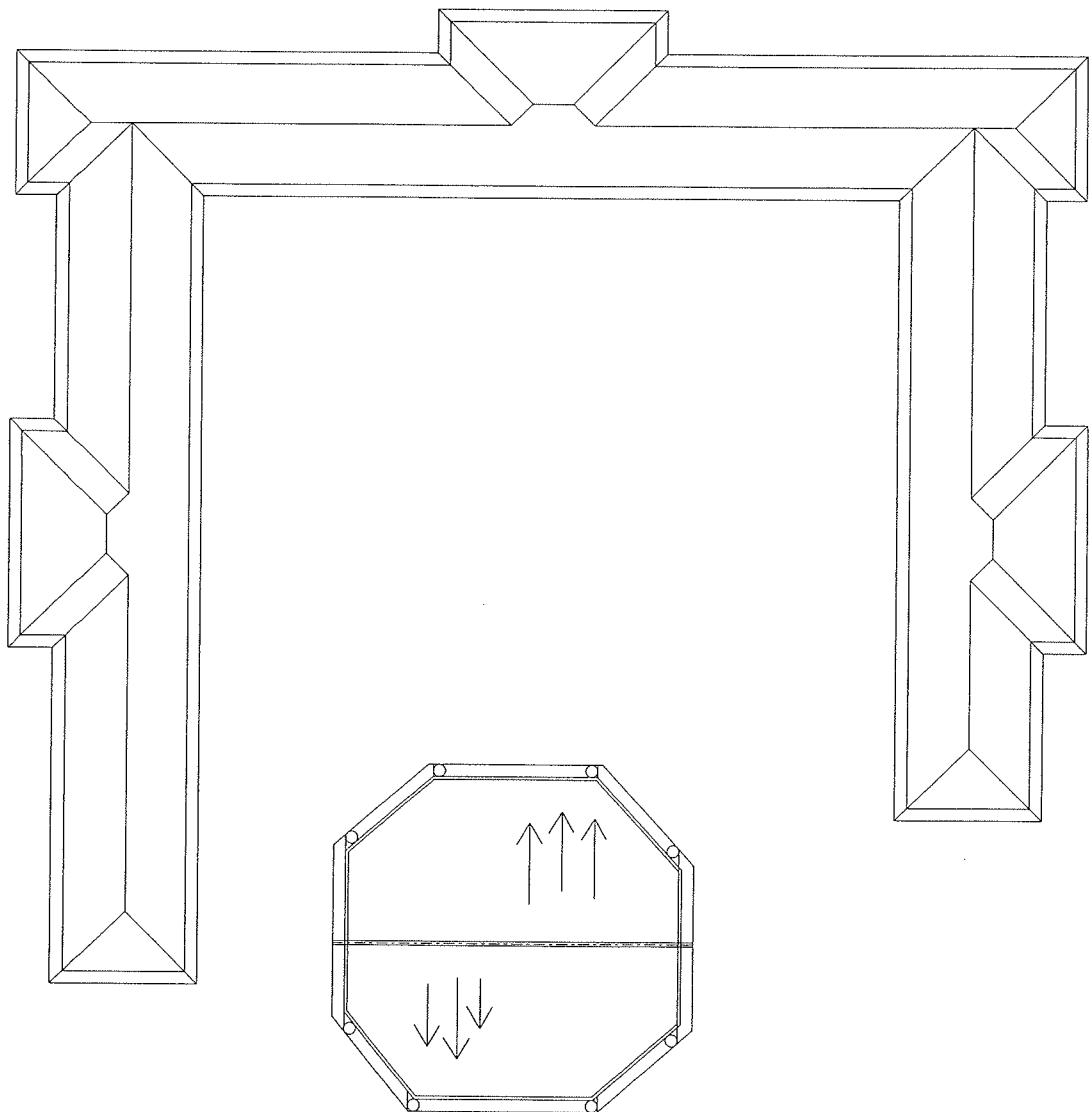

ROOF PLAN SC 1:100

WINDOW AND DOOR SCHEDULE

W	D	W	D	W	D	W	D	W	D	W	D	W	D

DOORS


D	D	D	D	D	D	D	D	D	D	D	D	D	D

**PROJECT PROPOSED COLLEGE OF DISABILITY
ADMINISTRATION**


CLIENT:
PRIME MINISTER'S POLICY, COORDINATION,
PARLIAMENT, LABOUR, EMPLOYMENT AND
PERSON WITH DISABILITIES

LOCATION


BLOCK TITLE	DESIGNED BY: RELLAH
ELEVATIONS	DRAWN BY: TULANE ALMEN DATE: 07/08/2003 DRG NO. _____

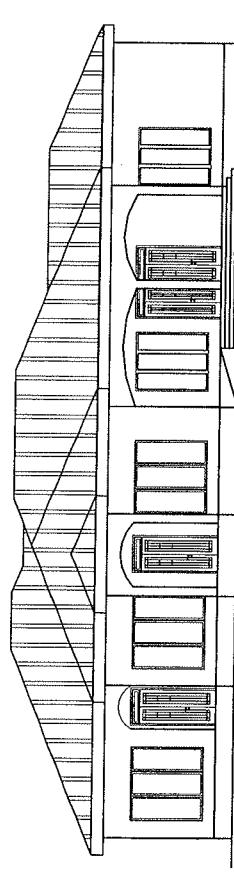


FRONT ELEVATION Sc 1:100

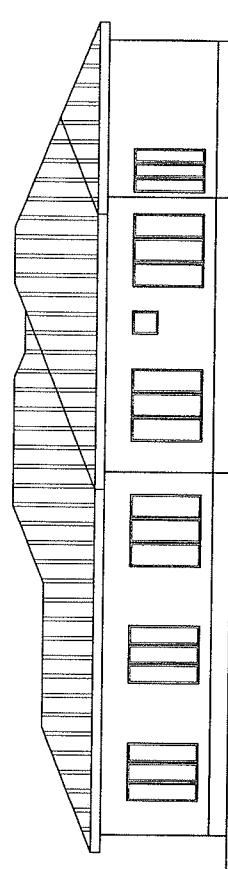


RIGHT ELEVATION Sc 1:100

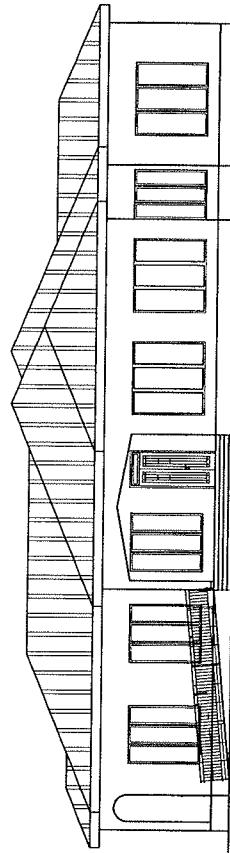


LEFT ELEVATION Sc 1:100

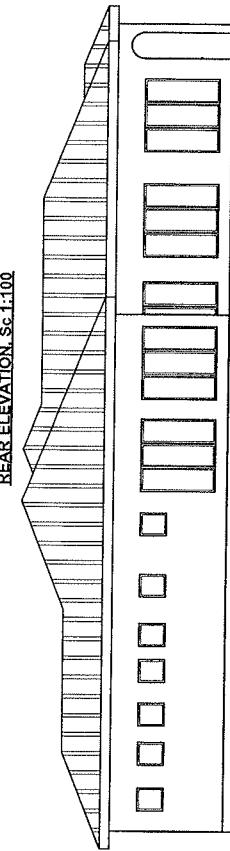

 


WINDOW AND DOOR SCHEDULE	DOORS	PROJECT PROPOSED COLLEGE OF DISABILITY ADMINISTRATION	CLIENT: PRIME MINISTER'S POLICY COORDINATION, PARLIAMENT, LABOUR, EMPLOYMENT AND PERSON WITH DISABILITIES	LOCATION

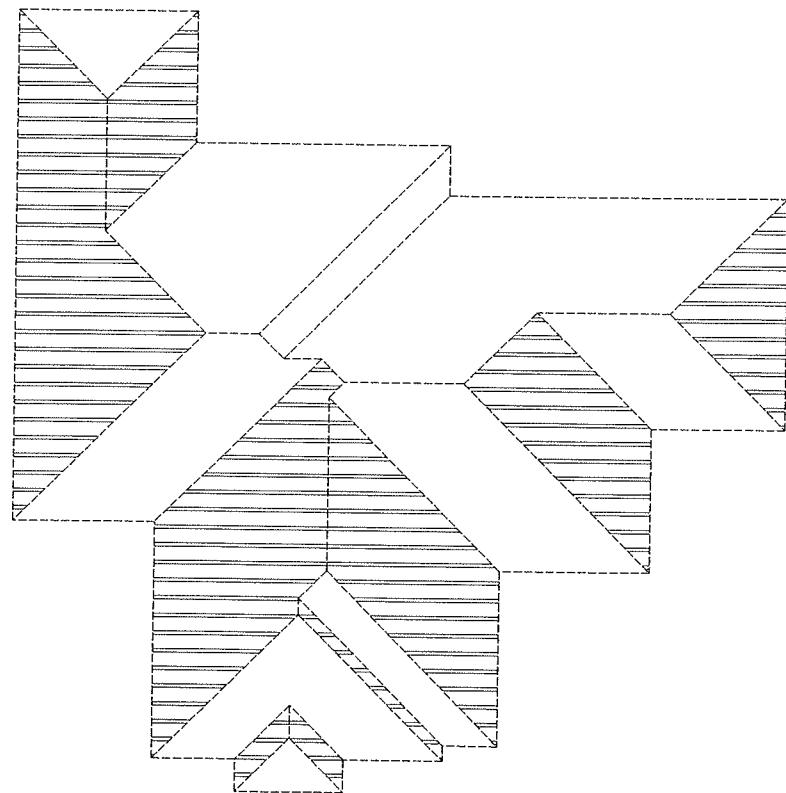

ROOF PLAN Sc 1:100

BLOCK TITLE	DESIGNED BY: BELLAH
ROOF PLAN	DRAWN BY: TULSIWAL W. MORE 07956263
	DATE:
	DRG NO.

ROOF PLAN SC 1:100

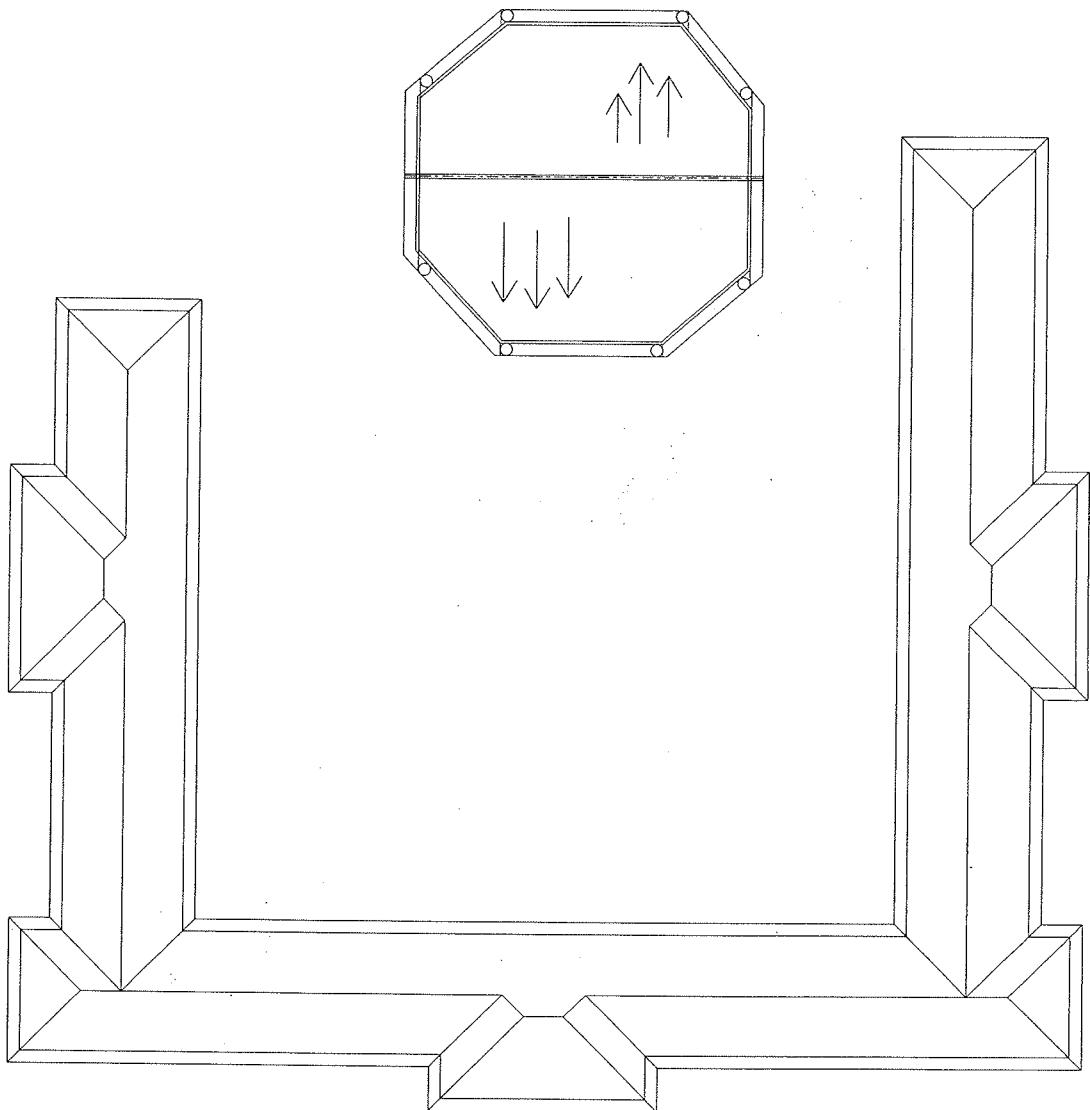

PROJECT:	PROPOSED HOSTEL OF DISABILITY
CLIENT:	PRIME MINISTER'S OFFICE, POLICY, COORDINATION, PARLIAMENT, LABOUR, YOUTH, EMPLOYMENT PERSONS WITH DISABILITIES
LOCATION:	
PLOT No. " .. ; BLOCK " .. "	
AREA. "	

BLOCK TITLE	SCALE-1:50
FLOOR PLAN	DESIGNED BY: ENG SELAH
	DRAWN BY: SADA
	DATE:
	DRG NO.

