

JAMHURI YA MUUNGANO WA TANZANIA

WILAYA YA MAFIA



WAKALA WA MAJI NA USAFI WA
MAZINGIRA VIJIJINI



S. L.P; 112 Mafia, Pwani Tanzania
Simu; +255 (0)232 010205,
Tovuti; www.ruwasa.go.tz,
Baruaapepe; mafiaadm@ruwasa.go.tz

MKATABA WA AJIRA YA MUDA MFUPI YA MRADI WA UPANUZI WA MIUNDO
MBINU YA SKIMU YA MAJI KIJIJI CHA MLONGO NA KIJIJI CHA KIRONGWE;
AMBAYO NI UPANUZI KWA KUJENGA TANKI JUU YA MNARA, VITUO VYA
KUCHOTEA MAJI NA CHEMBA.

MKATABA HUU unafanyika leo tarehe.....10..... mwezi.....02.....2022

BAINA YA

WAKALA WA MAJI NA USAFI WA MAZINGIRA (RUWASA), WILAYA YA MAFIA
S. L. P 112 (ambaye katika Mkataba huu atajulikana kama "Mwajiri au RUWASA")
Kwa upande mmoja;

NA

LAWRENCE LEONARD KADASHI, wa S. L. P302, BAGAMOYO. (ambaye katika
mkataba huu atajulikana kama mwajiriwa au fundi") kwa upande mwingine.

KWAMBA Kwa Pamoja Mwajiri na Mwajiriwa watajulikana kama pande mbili za
Mkataba.

AMBAPO;

- a) Mwajiri ni Wakala wa serikali wenye jukumu la kutekeleza ujenzi wa Miradi ya Maji vijijini na kusimamia utoaji wa huduma ya Maji na usafi wa mazingira vijijini na yenye makao makuu yake jijini Dodoma.
- b) Mwajiriwa ni Fundi anayefanya shughuli za ujenzi Mkoa wa -Pwani.
- c) Mwajiri anakusudia kumwajiri Mwajiriwa kwa kipindi cha muda mfupi wa Miezi Minne (4).
- d) Mwajiriwa anakubali matakwa ya mwajiri na anakubali kwa hiari yake mwenyewe kuajiriwa kwa muda mfupi kama FUNDI UJENZI katika MRADI wa upanuzi wa Skimu ya Maji Mlongo na Kirongwe.

MKATABA HUU UNASHUHUDIA Kwa pande zote mbili kukubaliana kama ifuatavyo;

1. MADHUMUNI YA MKATABA

Mkataba huu ni kwa ajili ya MRADI WA UJENZI WA UPANUZI WA SKIMU YA MAJI MLONGO NA KIRONGWE ambapo Mwajiriwa atapaswa kufanya kazi zifuatazo;

- Ujenzi wa Vituo vya Kuchotea maji na chemba Kijiji cha Mlongo na Miburani
- Ujenzi wa tanki juu ya mnara, vituo vya kuchotea maji na chemba Kijiji cha Jojo.

2. MUDA WA UTEKELEZJI WA KAZI

Kazi hii itafanywa kwa muda wa MIEZI MINNE (4), ambapo itaanza tarehe 10/02/2022, na itakamilika tarehe 10/05/2022

3. MALIPO YA UTEKELEZAJI WA KAZI

Mwajiriwa atalipwa jumla ya kiasi cha Tshs. 32,872,500/= (Milioni Thelathini na Mbili, Mia Nane Sabini na Mbili Elfu, Mia Tano Tu) Kwa ajili ya utekelezaji wa kazi.

- Malipo ya mwajiriwa yatakuwa ni kwa fedha za Kitanzania tu (Tanzanian Shillings).
- Malipo hayo yatalipwa kupitia Benki.
- Hakutakuwa na malipo ya awali katika mkataba huo.**
- Malipo ya mwajiriwa yatalipwa kulingana na kazi baada ya ukaguzi na kukubalika na mwajiri ndani ya muda uliokubalika kwa mujibu wa Sheria ya manunuzi ya mwaka 2003, kadri ya maafikiano na Mwajiri.

4. HAKI NA WAJIBU WA MWAJIRI

Mwajiri ambaye atawakilishwa na msimamizi wa kazi, atakuwa na wajibu na majukumu yafuatayo:

- Kutoa vifaa vyote kwa ajili ya ujenzi wa kazi hii;
- Kusimamia na kuthibitisha ubora wa kazi inayofanywa na fundi;
- Kuwasiliana na uongozi wa eneo husika namna ya kuwashirikisha wananchi/Chombo Cha Watumia Maji Ngazi ya Jamii katika shughuli za upanuzi wa Miradi.
- Endapo kazi itakayofanywa na mwajiriwa haitafikia viwango vya ubora unaotakiwa, Mwajiri atachukua hatua stahiki dhidi ya Mwajiriwa huyo;
- Kuhakikisha kuwa endapo Mwajiriwa atafanya kazi isiyokidhi viwango au isiyoridhisha, Mwajiriwa huyo anarekebisha au kurudiwa upya kazi hiyo kwa gharama zake mwenyewe.

Mwajiri ambaye atawakilishwa na Msimamizi wa kazi, atakuwa na haki kama ifuatavyo:

- f) Kupata kazi iliyobora kutoka kwa mwajiriwa.

5. HAKI NA WAJIBU WA MWAJIRIWA

Mwajiriwa ambaye ni Fundi atakuwa na wajibu na majukumu yafuatayo:

- a) Kuhakikisha kuwa anatekeleza ujenzi wa kazi zote kama zilizoelekezwa kwenye sehemu ya 1(Madhumuni ya mkataba) kulingana na ramani na vipimo viliyotolewa na Mwajiri;
- b) Kuhakikisha kuwa anawajibika kufanya kila jambo ambalo kwa ujumla wake litaleta mafanikio kwenye mradi atakaoujenga;
- c) Atatekeleza majukumu yake kwa uaminifu, uadilifu, umakini na weledi mkubwa na endapo atatekeleza kinyume na matakwa haya hatua za kisheria zitachukuliwa dhidi yake;
- d) Atawajibika kwa Msimamizi wa Mradi (*Project Manager*) kwa utendaji wake wa kila siku na atatekeleza maelekezo ya kiongozi huyo.
- e) Atawajibika kuhudhuria mikutano ya tathmini ya mradi Pamoja na watendaji wengine wa timu yake kila itakapopangwa;
- f) Atawajibika kuwasilisha taarifa za utekelezaji wa mradi kila zitakapohitajika.
- g) Kuhakikisha malipo ya vibarua na mafundi walioajiriwa kwa mikataba midogo yanafanyika kwa wakati; na
- h) Kufanya usafi eneo la ujenzi wa mradi na kuondoa mabaki yote ya vifaa vya ujenzi na kuviweka katika eneo la mradi na kuondoa mabaki yote ya vifaa vya ujenzi na kuviweka katika eneo la mradi litakaloelekezwa na msimamizi wa mradi.

Mwajiriwa ambaye atawakilishwa na Msimamizi wa Kazi, atakuwa na haki kama ifuatavyo:

- i) Kupata malipo kutokana na kazi aliyotekeliza na kukubaliana na mwajiri kadri ya mkataba.

6. UTOAJI WA MIKATABA MIDOGO

Mwajiriwa anaweza kuingia Mikataba midogo kiasi kadhaa ya utekelezaji wa kazi na vibarua (Casual Labourers) watakaokuwa chini ya usimamizi wake.

7. UCHELEWESHAJI WA UTEKELEZAJI WA MIRADI

Endapo Mwajiriwa hatakamilisha kazi kwa muda uliyopangwa bila sababu za msingi atawajibika kwa mujibu wa Sheria ya manunuzi ya mwaka 2003, kadri ya maafikiano na mwajiri.

8. DHAMANA YA UHARIBIFU

- a) Mwajiriwa atawajibika kulipa gharama za uharibifu au madhara yoyote yatakayo sababishwa na wafanyakazi wake au vifaa vyake wakati wa utekelezji wa mradi; na
- b) Gharama hizo au madhara hayo yatabainishwa na Msimamizi wa Mradi kwa maandishi.

9. SHERIA ITAKAYOTUMIKA

Mkataba huu utaongozwa na kusimamiwa na Sheria za Tanzania.

10. USULUHISHI WA MIGOGORO

Endapo kutatokea mgogoro wa aina yeote baina ya mwajiri na mwajiriwa wa kuhusu utekelezaji wa mradi huu:

- a) Pande zote mbili zitatatua mgogoro huo kwa njia ya amani ya mazungumzo ambapo makubaliano ya pande hizi mbili yatapelekea mkataba huu kufanyiwa mrekebisho; na
- b) Endapo mgogoro huo utashindikana kutatuliwa kwa njia ya amani ya mazungumzo pande zote mbili zinaweza kuchukua hatua stahiki za kisheria kwa mujibu wa Sheria za Tanzania.

11. KUSITISHA MKATABA

Mkataba huu unaweza kusitishwa endapo upande mmoja au pande zote mbili za Mkataba zitashindwa kutekeleza wajibu wake au masharti ya Mkataba huu.

12. MAREKEBISHO YA MKATABA HUU

Kwamba Mwajiri na Mwajiriwa wanaweza kubadilisha baadhi ya masharti ya Mkalaba huu makubaliano ya Pamoja kwa njia ya maandishi.


13. MASHARTI YA NYONGEZA

Masharti mahususi ya nyongeza kuhusiana na utekelezaji wa mradi huu ni Pamoja na:


- a)
- b)
- c)

KWA USHJHUDA HUU, Pande zote mbili zinawekwa Saini zao katika Mkataba huu siku na tarehe kama ilivyooneshwa hapa chini:


KWA NIABA YA MWAJIRI (RUWASA)

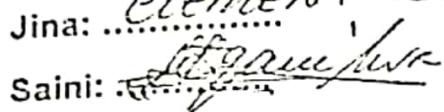Jina: CLEMENT K. LYOTO
Saini: 
Cheo: Meneja wa RUWASA (W).
Tarehe: 10/02/2022


Shahidi:

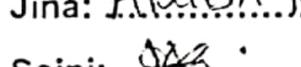Jina: AMIDA MAKUBU
Saini: 
Cheo: ENGINEER
Tarehe: 10/02/2022

KWA NIABA YA MWAJIRIWA (FUNDI)

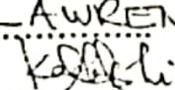Jina: LAWRENCE LEONARD
Saini: 
Cheo: FUNDI
Tarehe: 10/02/2022

Shahidi:

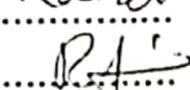Jina: Rachel Budishi
Saini: 
Cheo: Mhandisi
Tarehe: 10/02/2022






MUKUU YA BEKI KWA FUNDI KUJENGA TANKI, YITUO VYA KUCHOTEA MAJI NA CHEMIDA KATIKA MRADI WA UPANUZI YA SKIMU YA MAJI KIJINI CHA MLONGO YA SKIMU YA MAJI KIJINI CHA KIRONGYE

NR.	MACHEZO	KIMMO	IDADI	KIASI(TZS)	JUMLA
A	Ujenzi wa Wiluo vya kuchotea maji na Chemida				
1	Ujenzi wa mmoja vya kuchotea maji 15	Mtr.	10	740,000	7,400,000
2	Ujenzi wa Chemida 20	Mtr.	20	110,000	2,200,000
	Jumla A				
	Jumla tangazo 1				
13	Pintingingi ya boma ya Tanki				

Nr	MÄELEZO	KIPIMO	IDADI	KIASITZS)	JUMLA
	Jumla ya Tanki C				
	JUMLA KUU UJENZI WA TANKI, DP NA CHEMBA				30,572,000

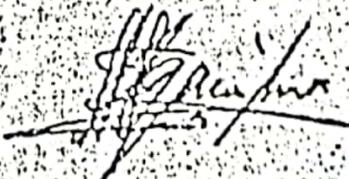
 MENEJA WARUWASA
 MAFIA

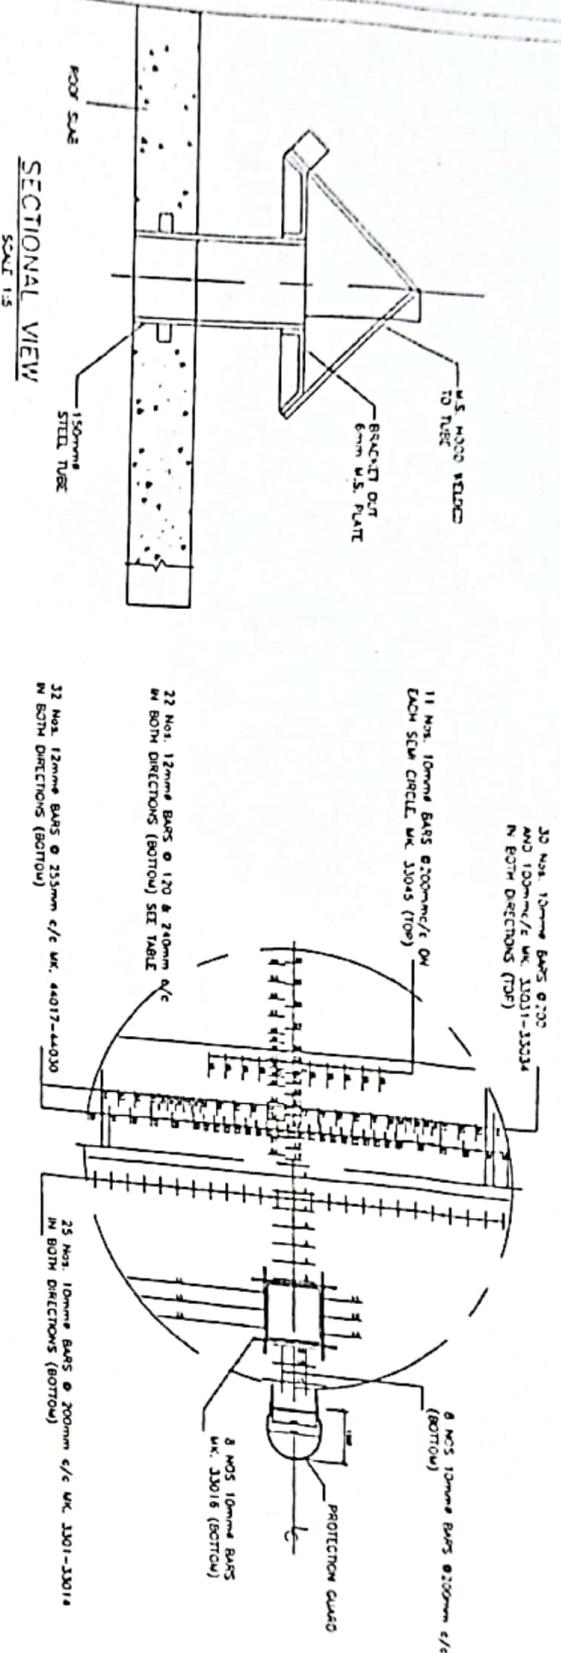

SECTIONAL VIEW

SCALE 1:5

DETAIL OF FLOOR & ROOF REINFORCEMENT





SCALE 1:50

Client	Project	Design No.	Date	Issue
MAFIA RURAL WATER SUPPLY AND SANITATION AGENCY				

ANTI VIBRATION UNITS
NOT TO BE USED

NOTE FIGURES SHOWN ON THE BARS ARE LIST TWO BARS OF WHICH NO SHOWN IN BARS SCHEDULE

HALF SECTIONAL DETAIL OF TANK

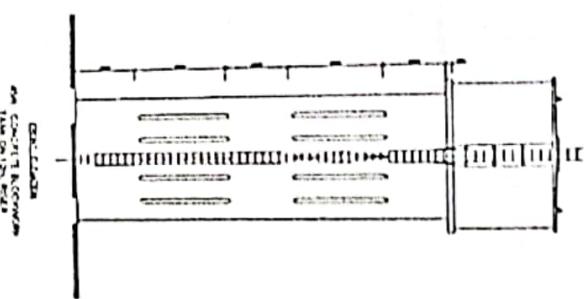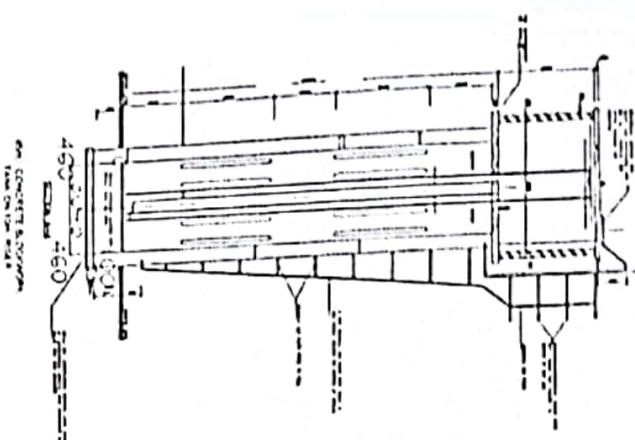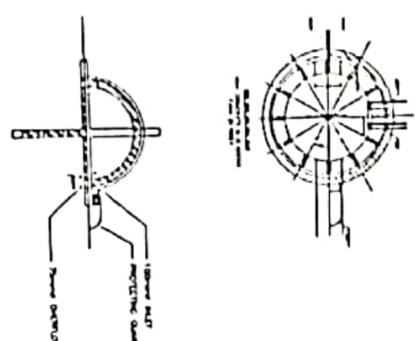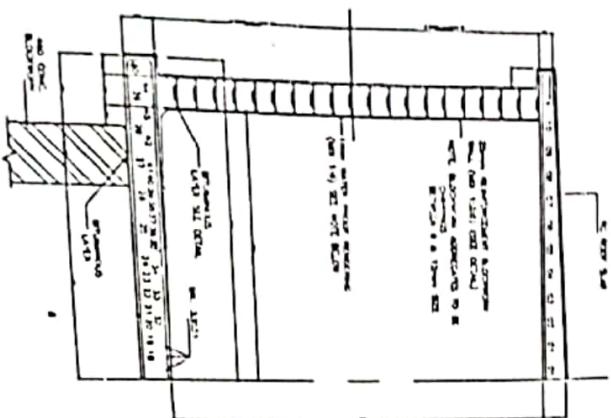


DETAIL OF SLIDING JOINT
BETWEEN WALL & FLOOR SLAB


Client
**MAFIA RURAL WATER
SUPPLY AND SANITATION
AGENCY**

NOTE
All dimensions are in mm

SECTION A-A

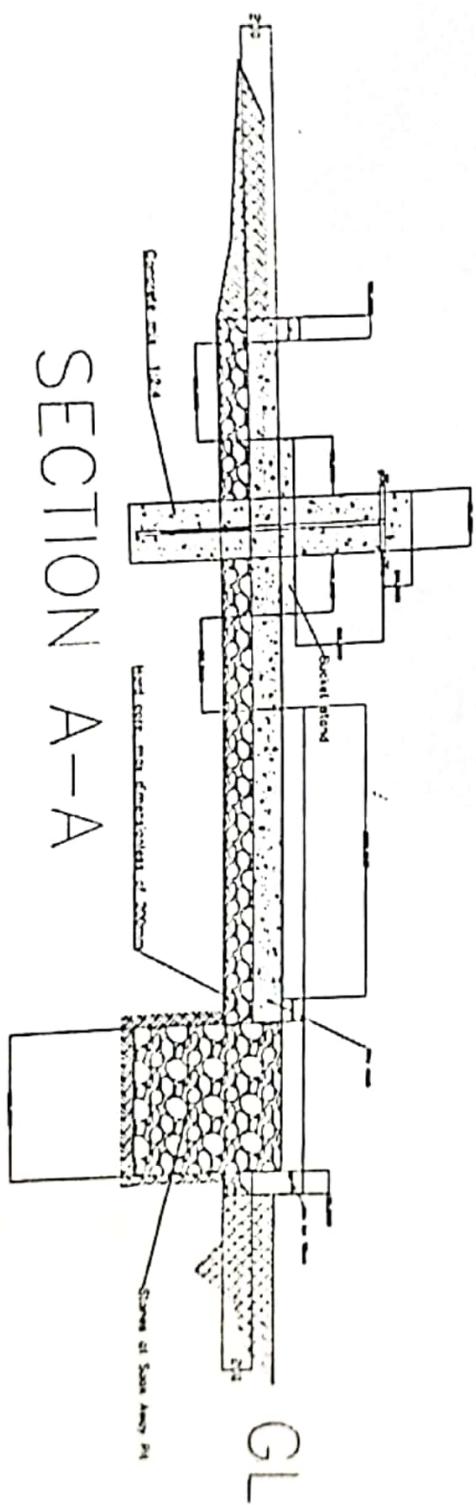

TOP VIEW

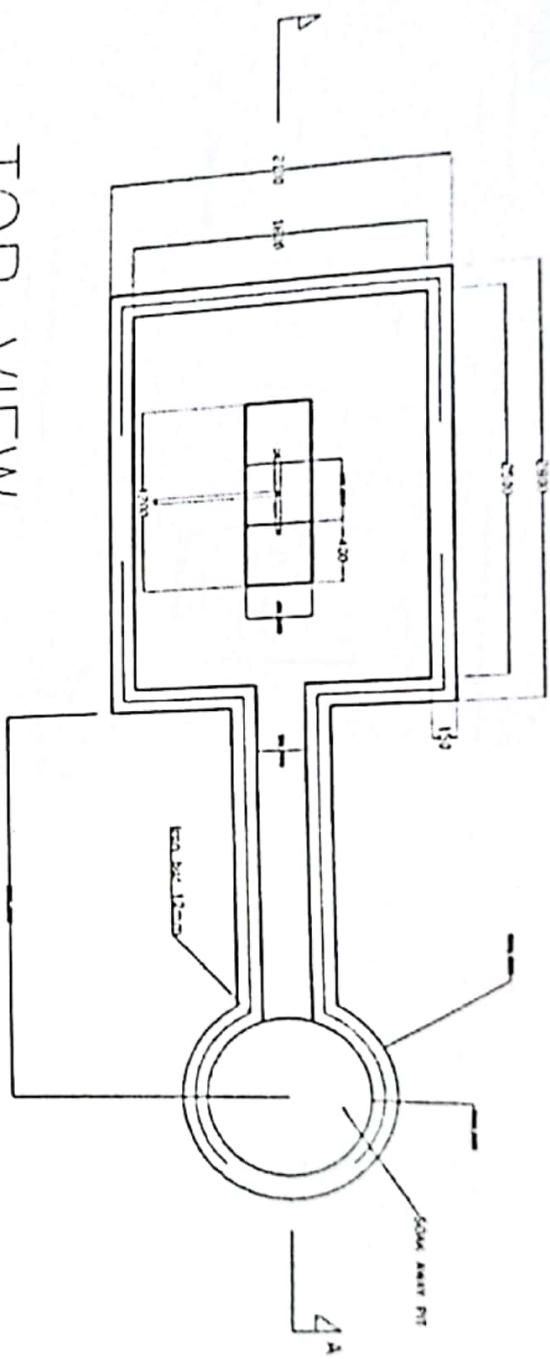

